


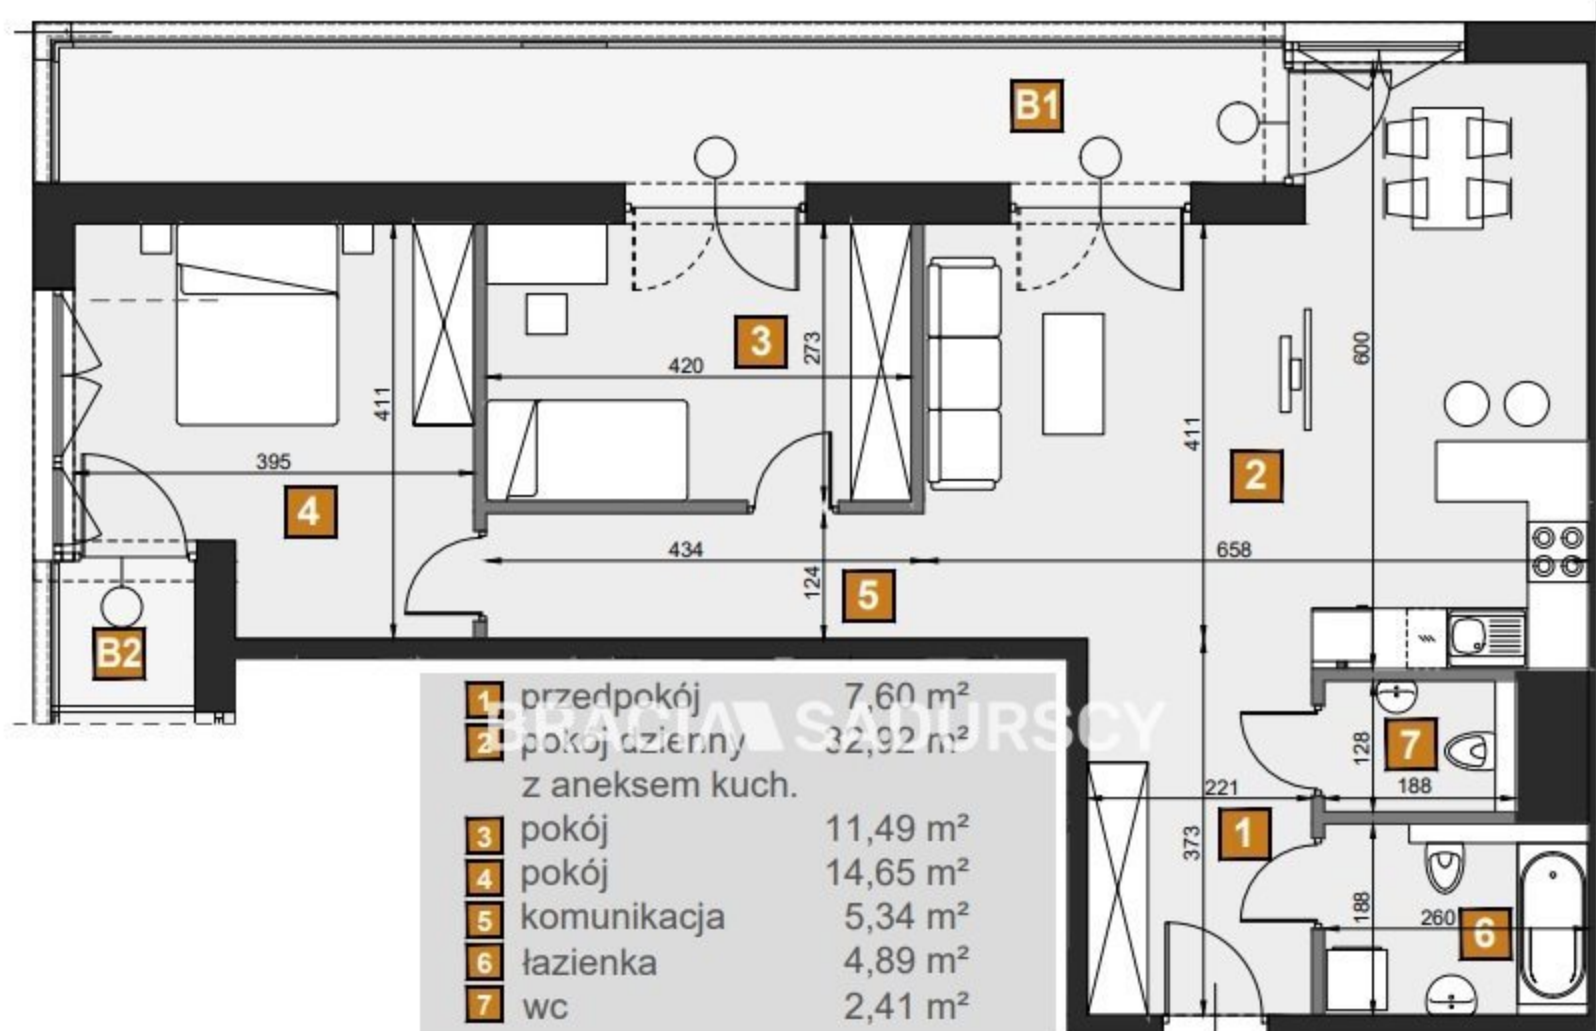

- | | | |
|----------|-------------------------------|----------------------|
| 1 | przedpokój | 7,60 m ² |
| 2 | pokój dzienny z aneksem kuch. | 32,92 m ² |
| 3 | pokój | 11,49 m ² |
| 4 | pokój | 14,65 m ² |
| 5 | komunikacja | 5,34 m ² |
| 6 | łazienka | 4,89 m ² |
| 7 | wc | 2,41 m ² |

- | | | |
|-----------|----------|----------------------|
| B1 | balkon 1 | 16,01 m ² |
| B2 | balkon 2 | 1,65 m ² |

powierzchnia 79,30 m²