


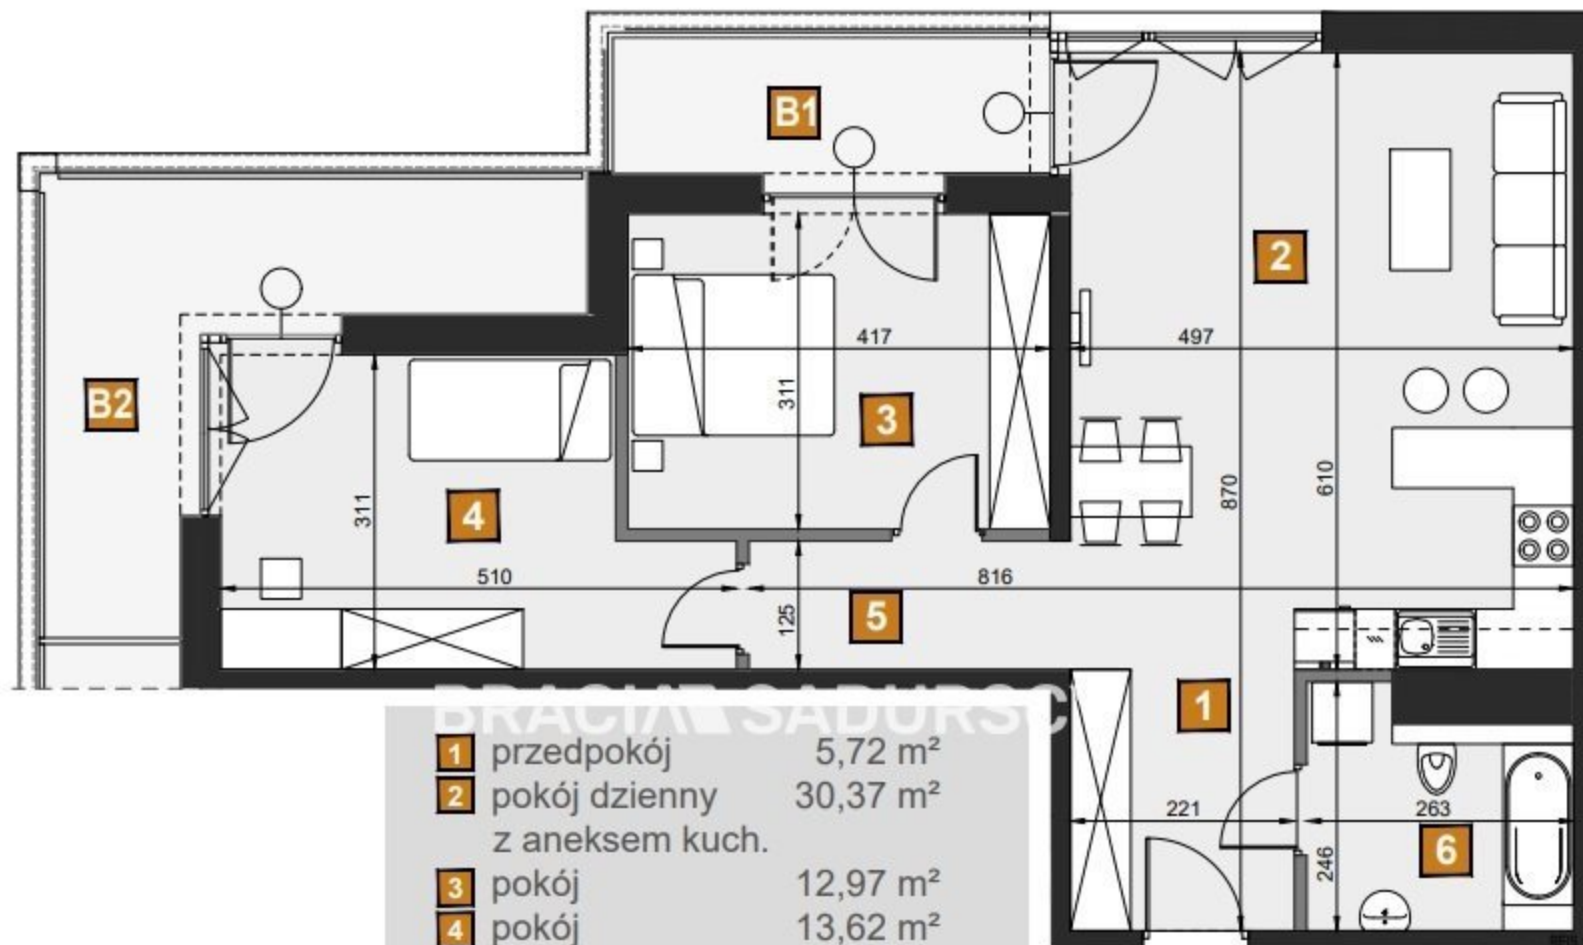

1	przedpokój	5,72 m ²
2	pokój dzienny z aneksem kuch.	30,37 m ²
3	pokój	12,97 m ²
4	pokój	13,62 m ²
5	komunikacja	4,00 m ²
6	łazienka	5,72 m ²

B1	balkon 1	5,53 m ²
B2	balkon 2	11,53 m ²

powierzchnia 72,40 m²