


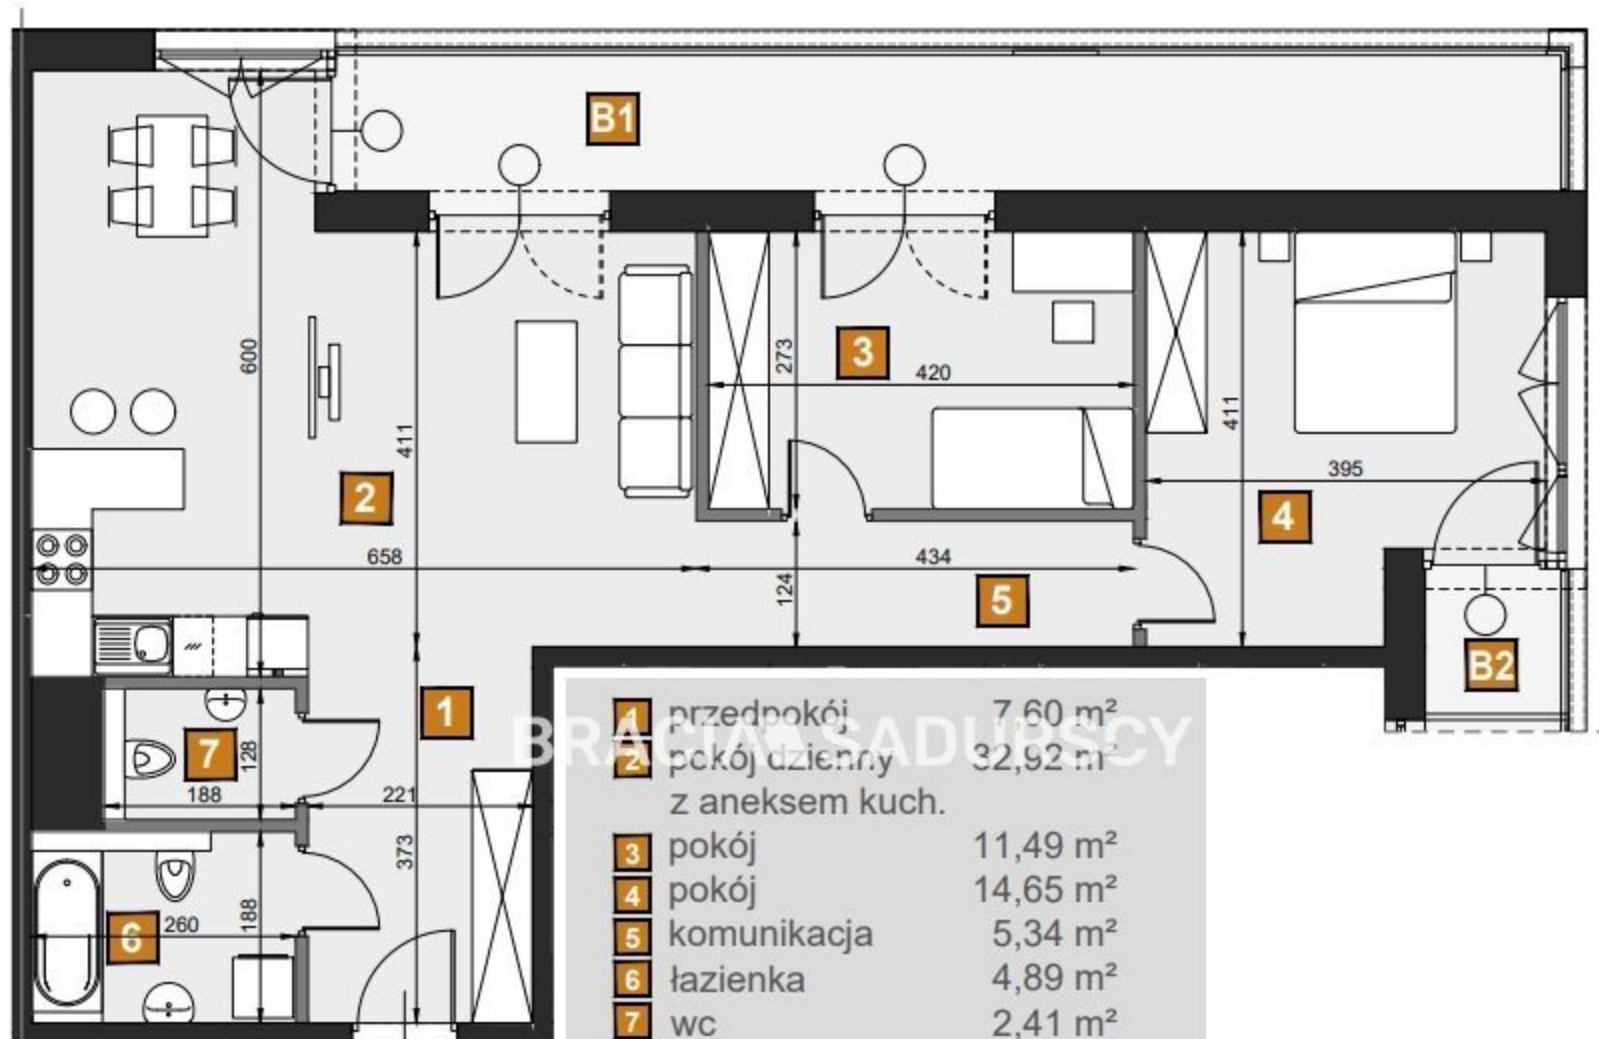

1	przedpokój	7,60 m ²
2	pokój dzienny z aneksem kuch.	32,92 m ²
3	pokój	11,49 m ²
4	pokój	14,65 m ²
5	komunikacja	5,34 m ²
6	łazienka	4,89 m ²
7	wc	2,41 m ²

B1	balkon 1	16,01 m ²
B2	balkon 2	1,65 m ²

powierzchnia 79,30 m²