


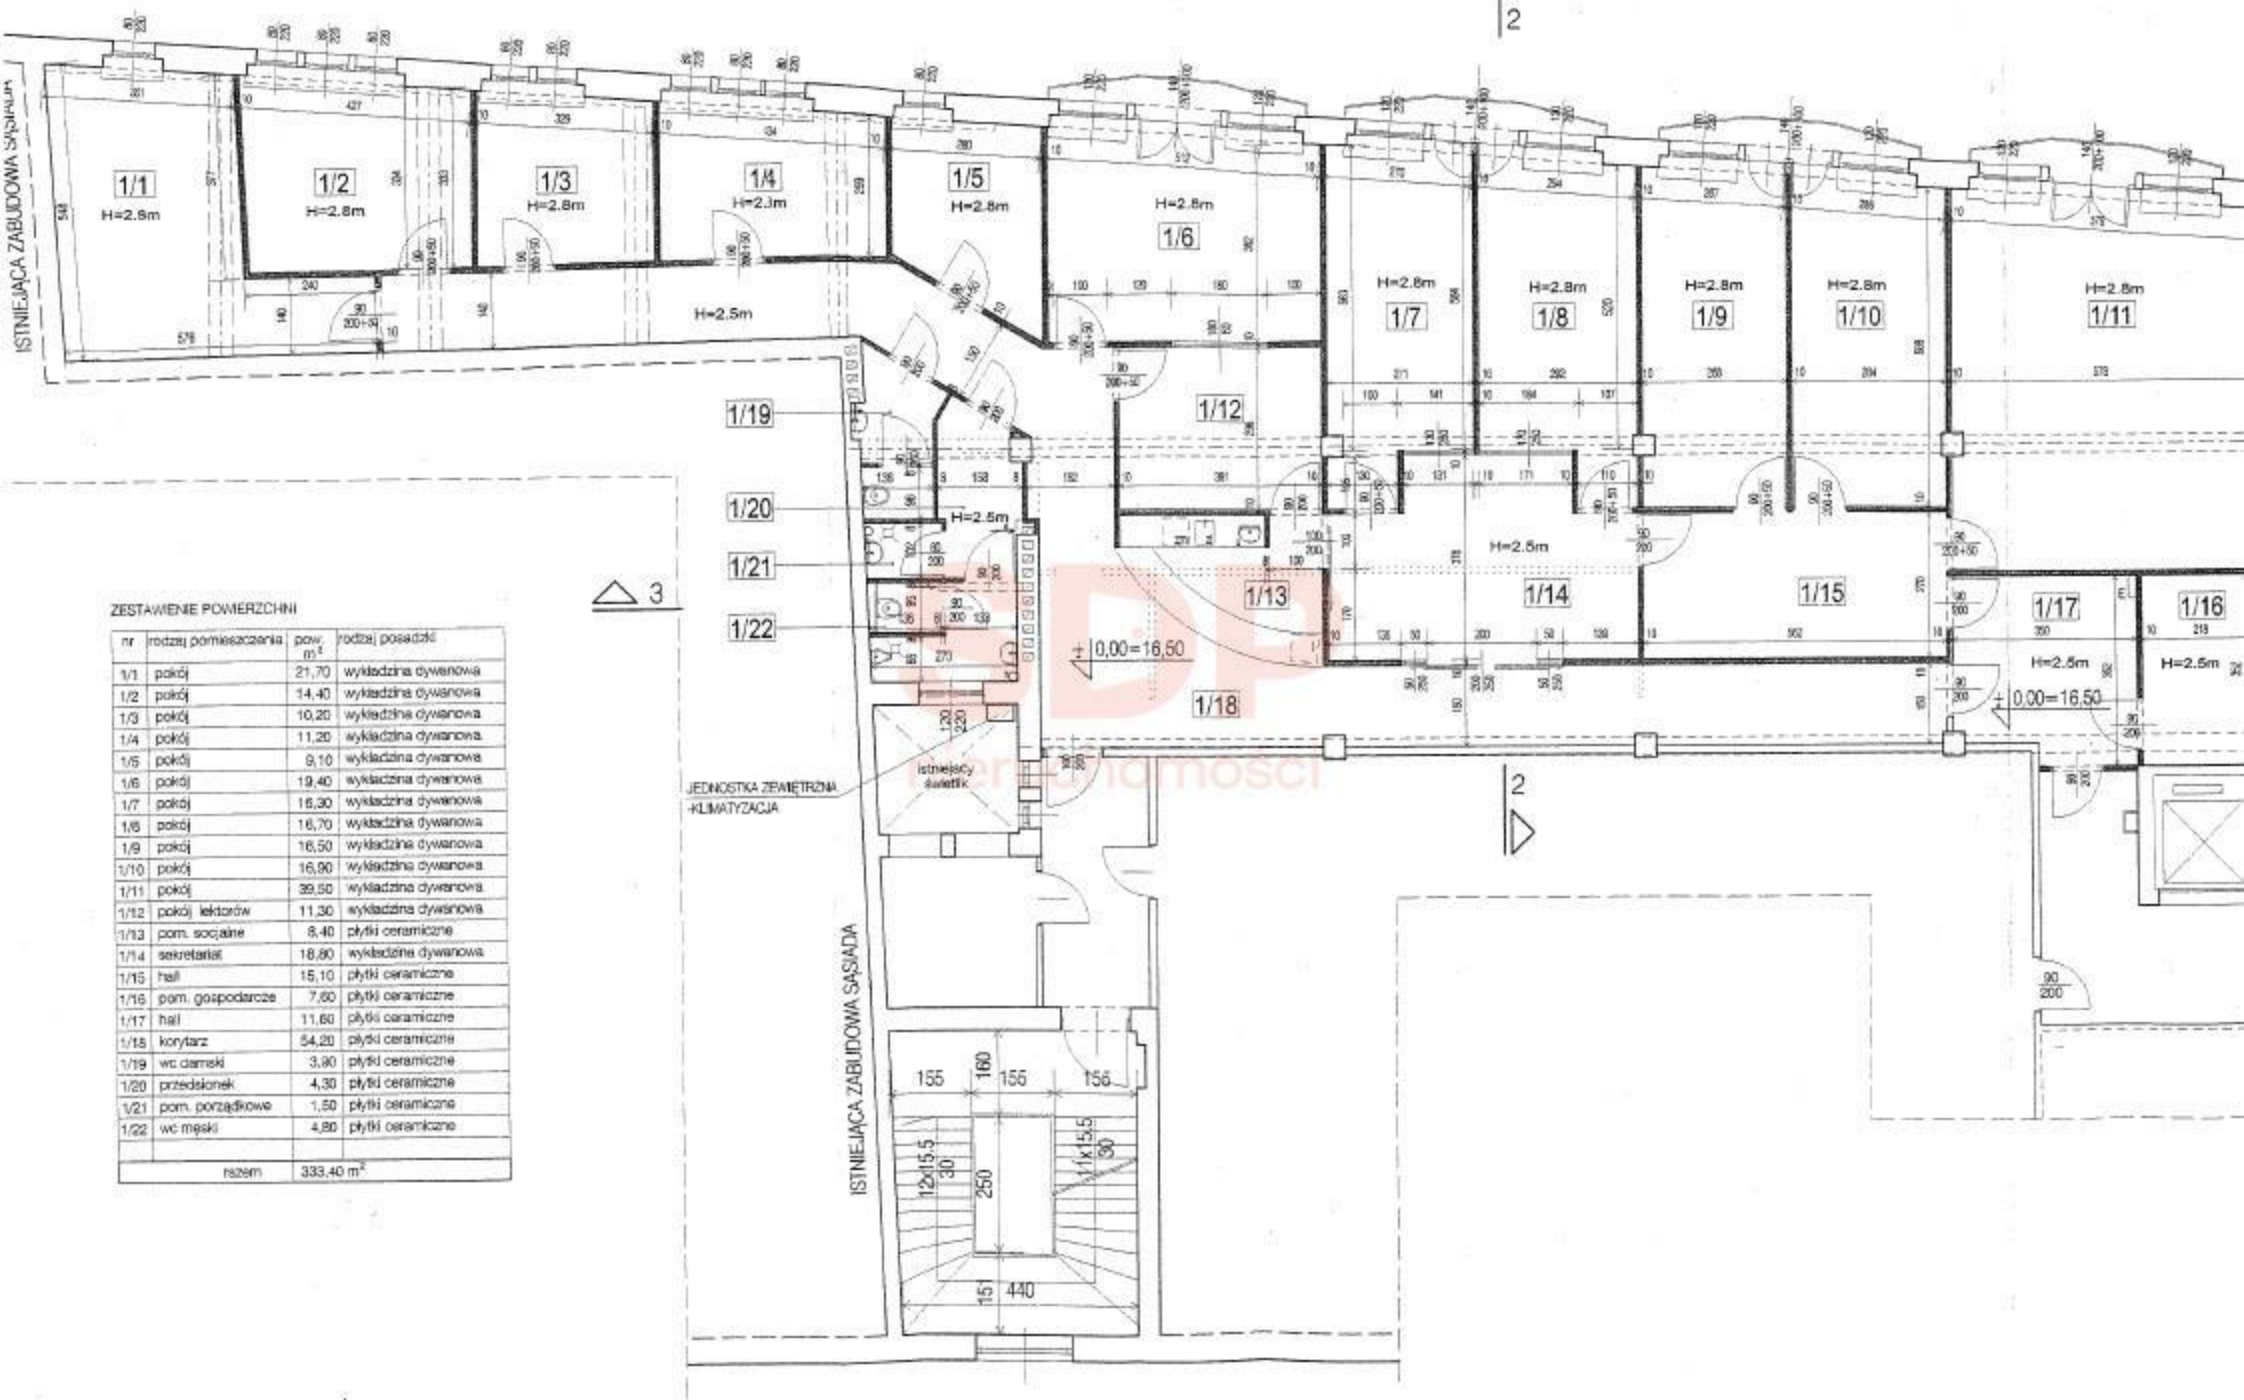

ZESTAWIENIE POWIERZCHNI

nr	rodzaj pomieszczenia	pow. m ²	rodzaj posadzki
1/1	pokój	21,70	wykładzina dywanowa
1/2	pokój	14,40	wykładzina dywanowa
1/3	pokój	10,20	wykładzina dywanowa
1/4	pokój	11,20	wykładzina dywanowa
1/5	pokój	9,10	wykładzina dywanowa
1/6	pokój	19,40	wykładzina dywanowa
1/7	pokój	16,30	wykładzina dywanowa
1/8	pokój	16,70	wykładzina dywanowa
1/9	pokój	16,50	wykładzina dywanowa
1/10	pokój	16,90	wykładzina dywanowa
1/11	pokój	39,50	wykładzina dywanowa
1/12	pokój, lektorów	11,30	wykładzina dywanowa
1/13	pom. socjalne	8,40	płytki ceramiczne
1/14	sekretariat	18,60	wykładzina dywanowa
1/15	hall	15,10	płytki ceramiczne
1/16	pom. gospodarcze	7,60	płytki ceramiczne
1/17	hall	11,60	płytki ceramiczne
1/18	korytarz	54,20	płytki ceramiczne
1/19	wc damski	3,90	płytki ceramiczne
1/20	przedsiönek	4,30	płytki ceramiczne
1/21	pom. porządkowe	1,50	płytki ceramiczne
1/22	wc męski	4,80	płytki ceramiczne
razem		333,40 m ²	