


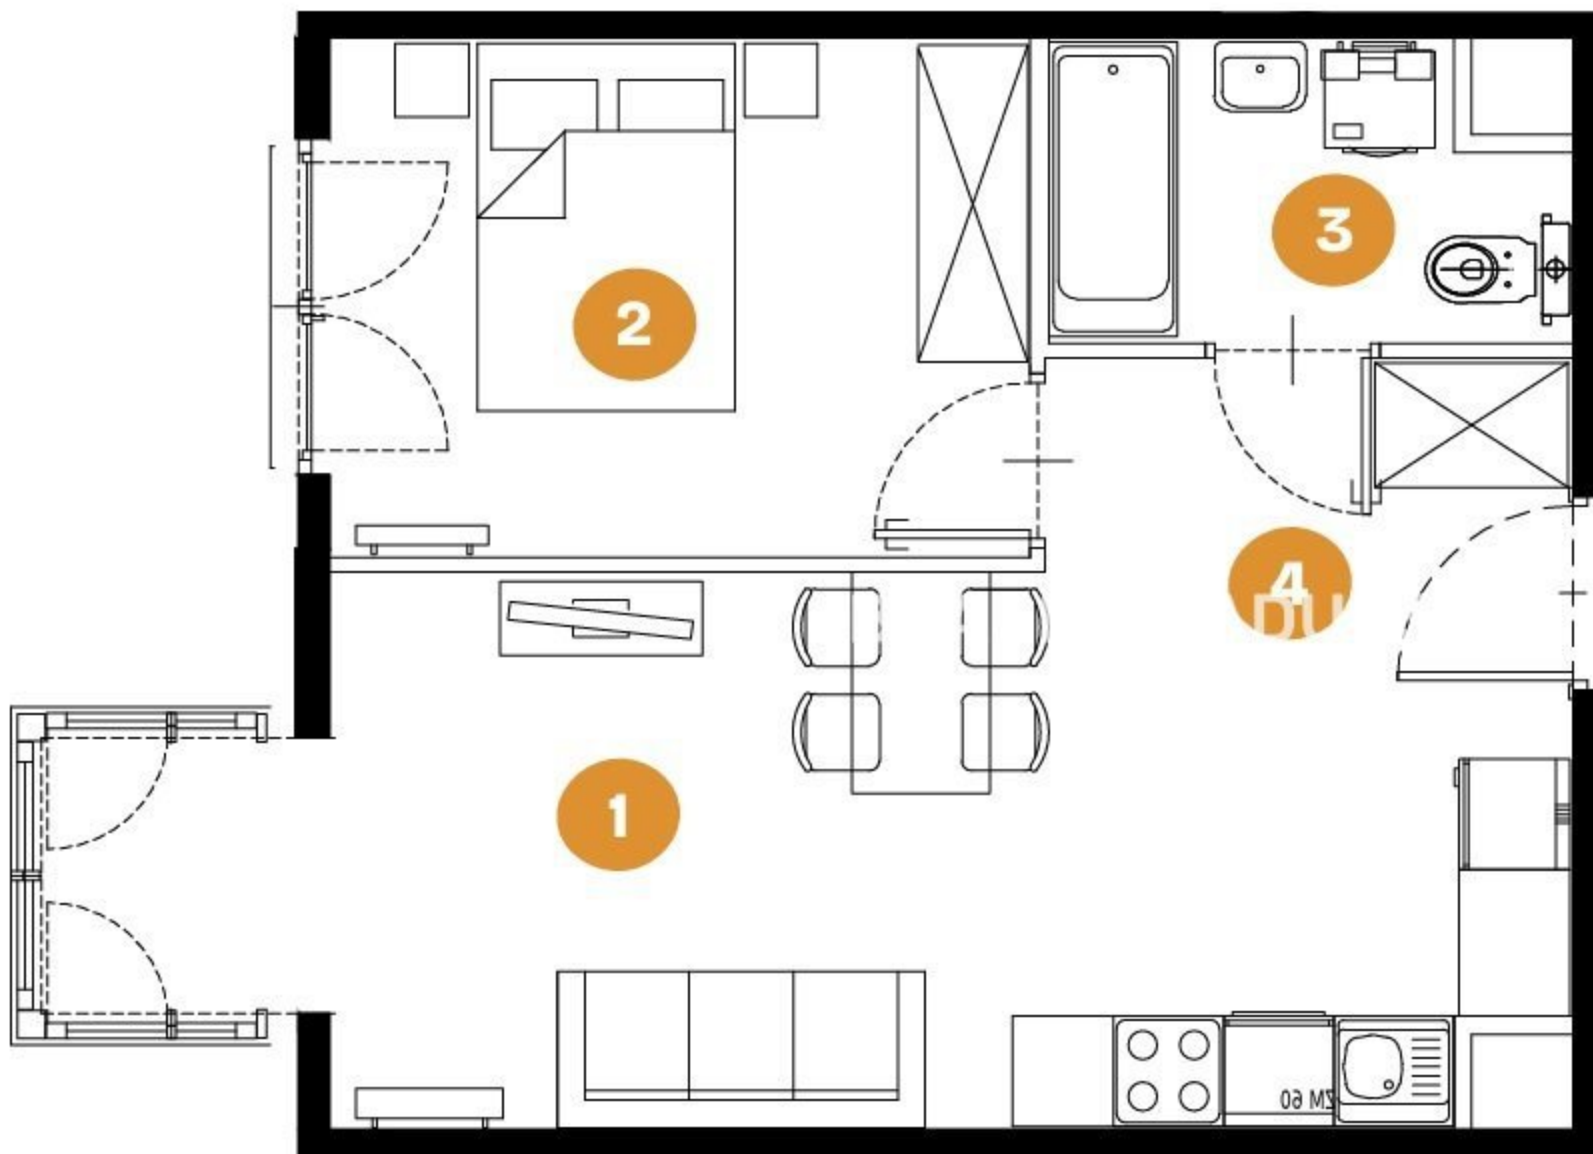

PIĘTRO: **2**

LICZBA POKOI: **2**

1. POKÓJ+ANEKS	21.22 m ²
2. POKÓJ	10.66 m ²
3. ŁAZIENKA	4.27 m ²
4. PRZEDPOKÓJ	4.56 m ²

POWIERZCHNIA CAŁKOWITA 40.71m²