


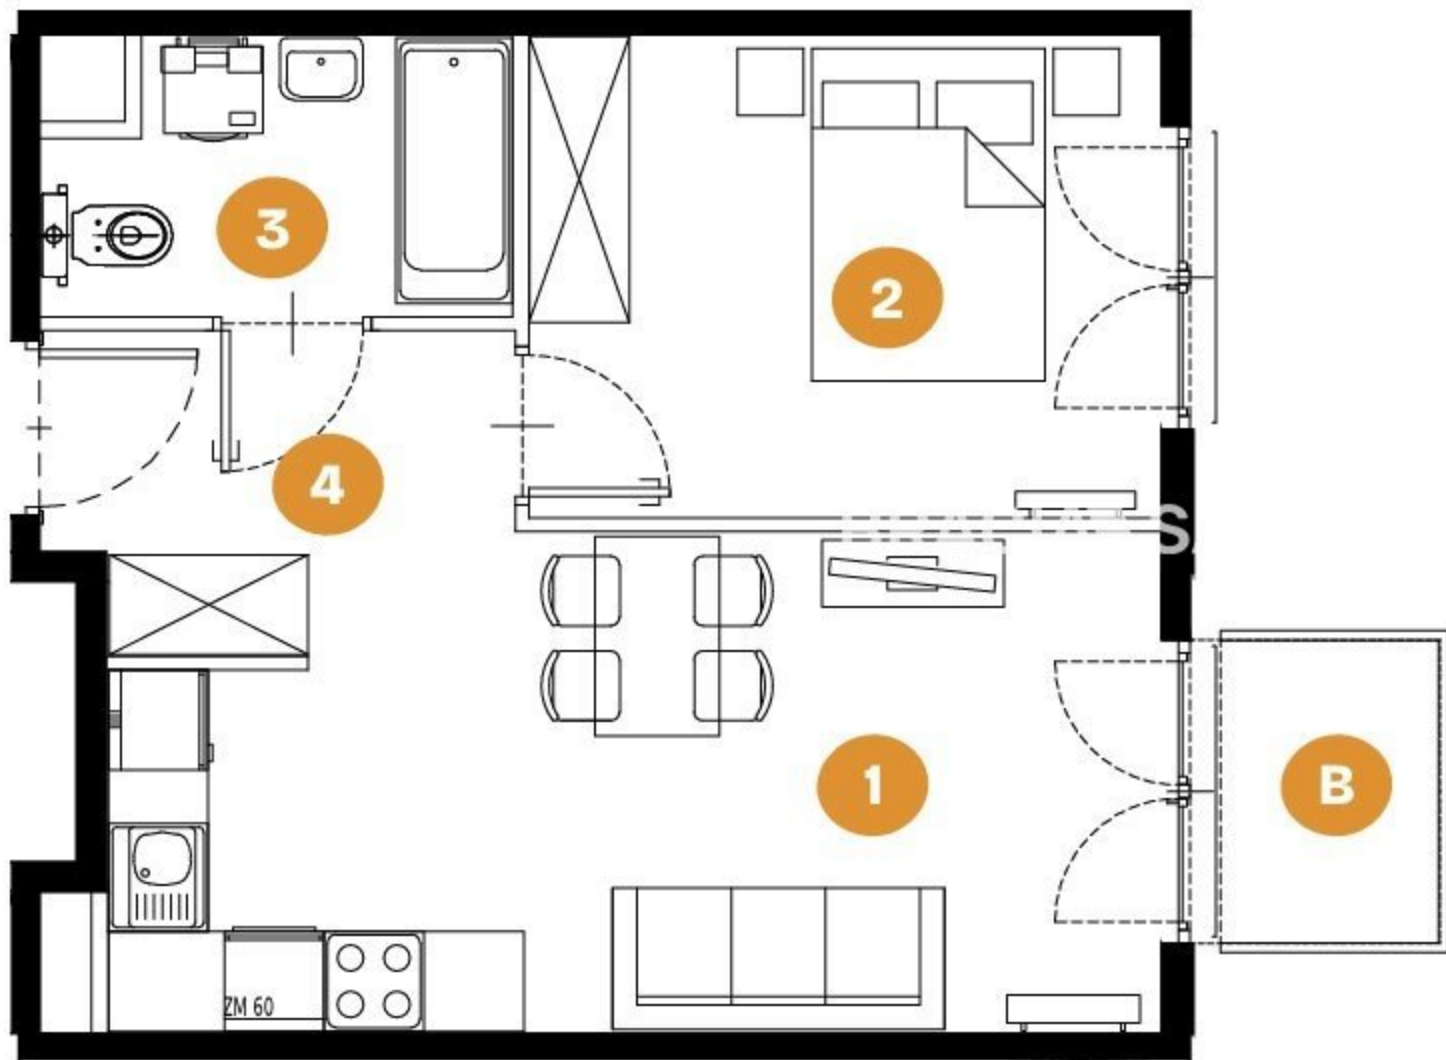

PIĘTRO: **2**

LICZBA POKOI: **2**

1. POKÓJ+ANEKS	17.57 m ²
2. POKÓJ	10.97 m ²
3. ŁAZIENKA	4.39 m ²
4. PRZEDPOKÓJ	4.87 m ²

POWIERZCHNIA CAŁKOWITA 37.80 m²

B BALKON + 2.35 m²