


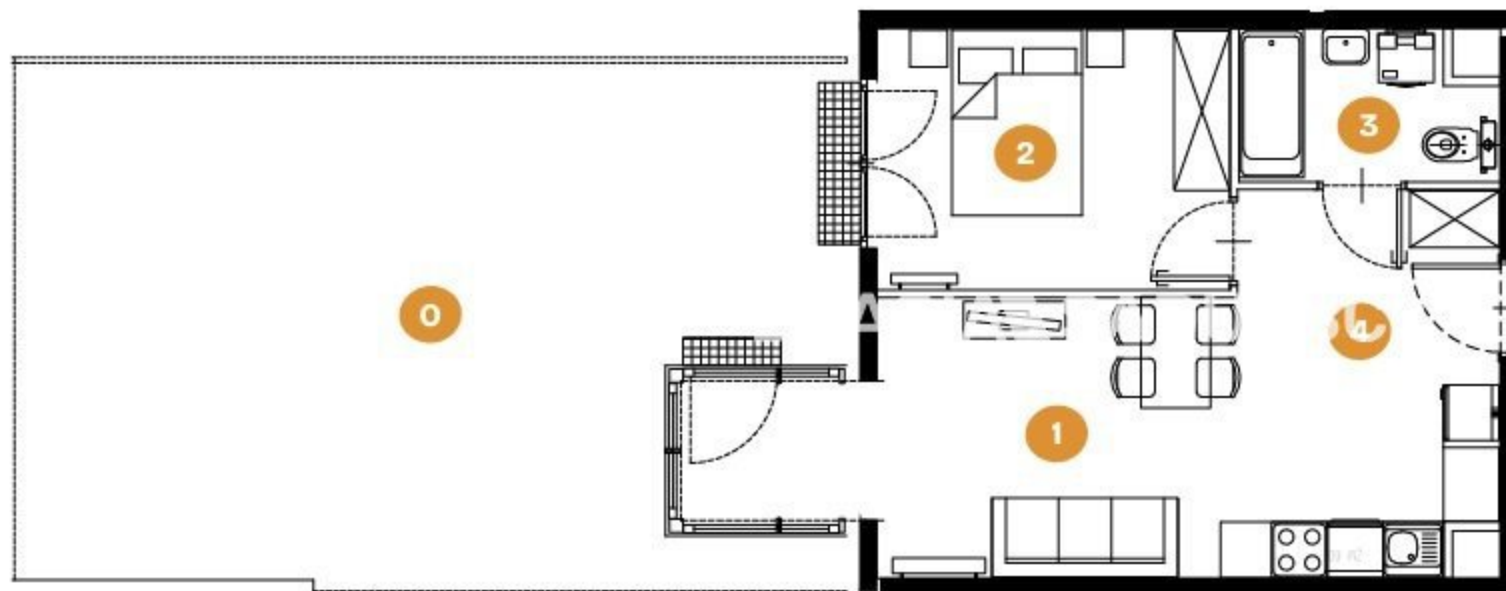

PIĘTRO: **0**

LICZBA POKOI: **2**

1. POKÓJ+ANEKS	22.12 m ²
2. POKÓJ	10.66 m ²
3. ŁAZIENKA	4.24 m ²
4. PRZEDPOKÓJ	4.40 m ²

POWIERZCHNIA CAŁKOWITA 41.42 m²

O OGRÓDEK + 47.05 m²