


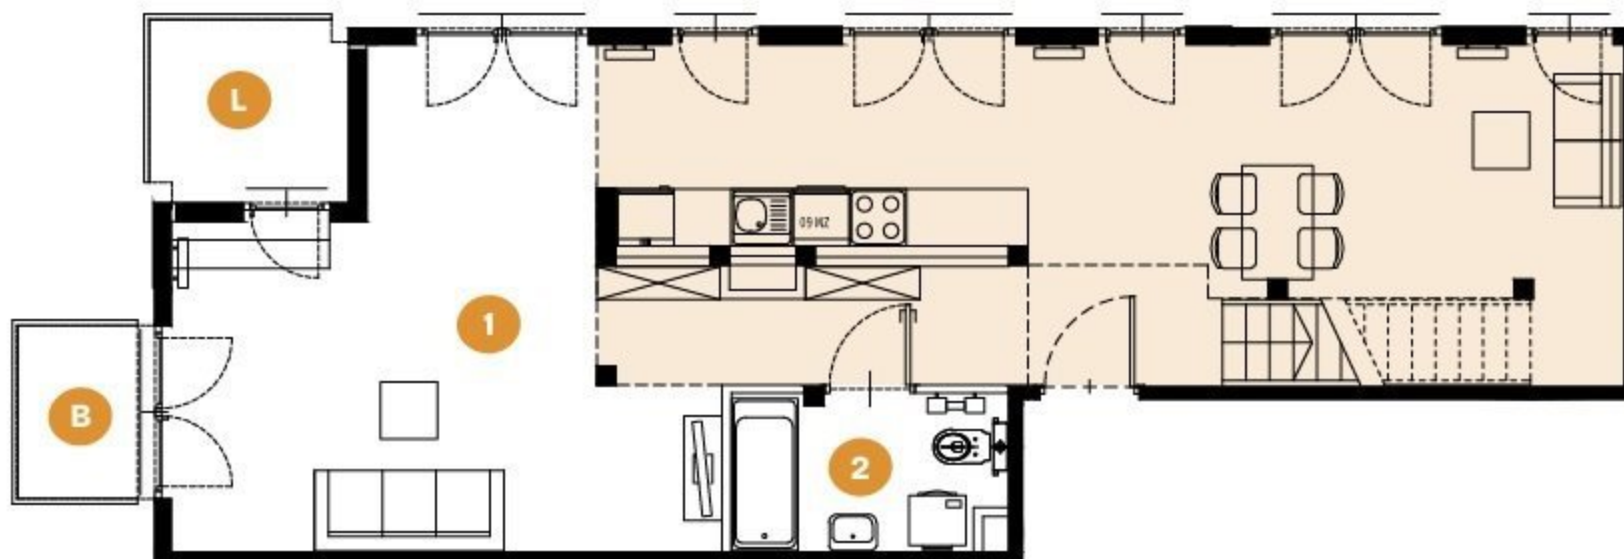

PIĘTRO: **4**

LICZBA POKOI: **1**
+ antresola

Poziom dolny:

1. POKÓJ+ANEKS 59.67 m²

2. ŁAZIENKA 4.63 m²

Poziom górny:

3. ANTRESOLA 32.66 m²

POWIERZCHNIA CAŁKOWITA 96.96 m²

L LOGGIA + 3.49 m²

B BALKON + 2.35 m²

