


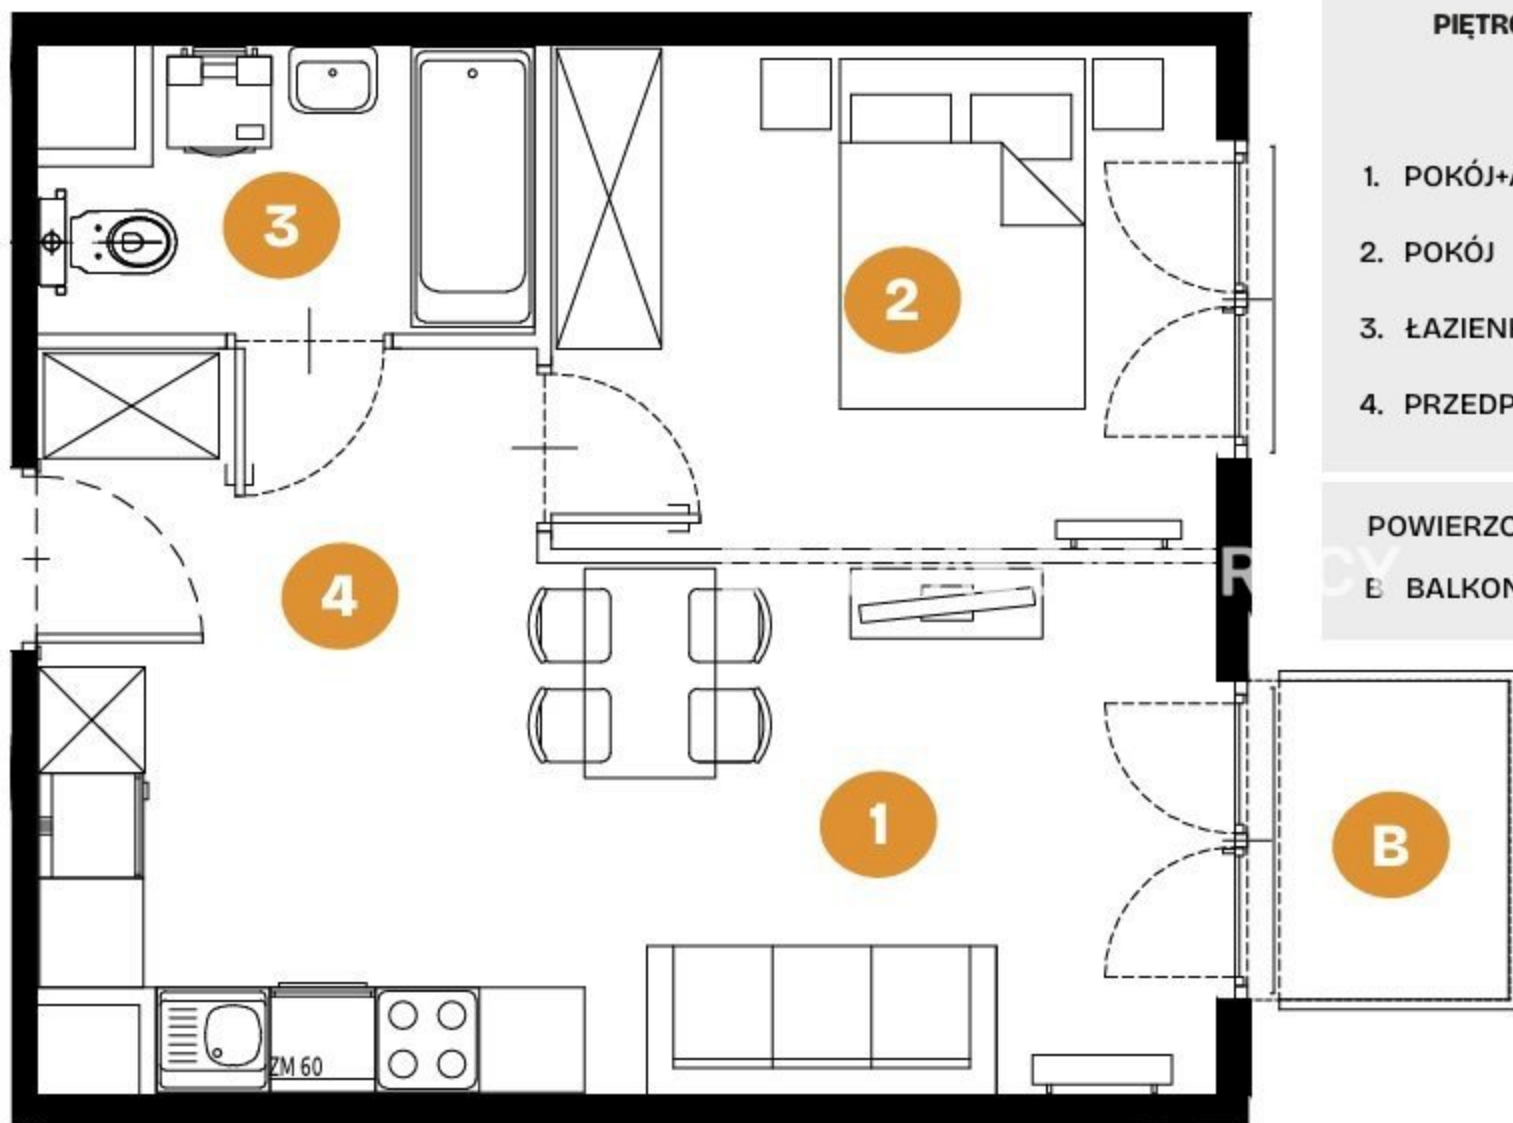

PIĘTRO: **2**

LICZBA POKOI: **2**

1. POKÓJ+ANEKS	18.99 m ²
2. POKÓJ	10.89 m ²
3. ŁAZIENKA	4.20 m ²
4. PRZEDPOKÓJ	4.50 m ²

POWIERZCHNIA CAŁKOWITA	38.58 m ²
BALKON	+ 2.35 m ²