


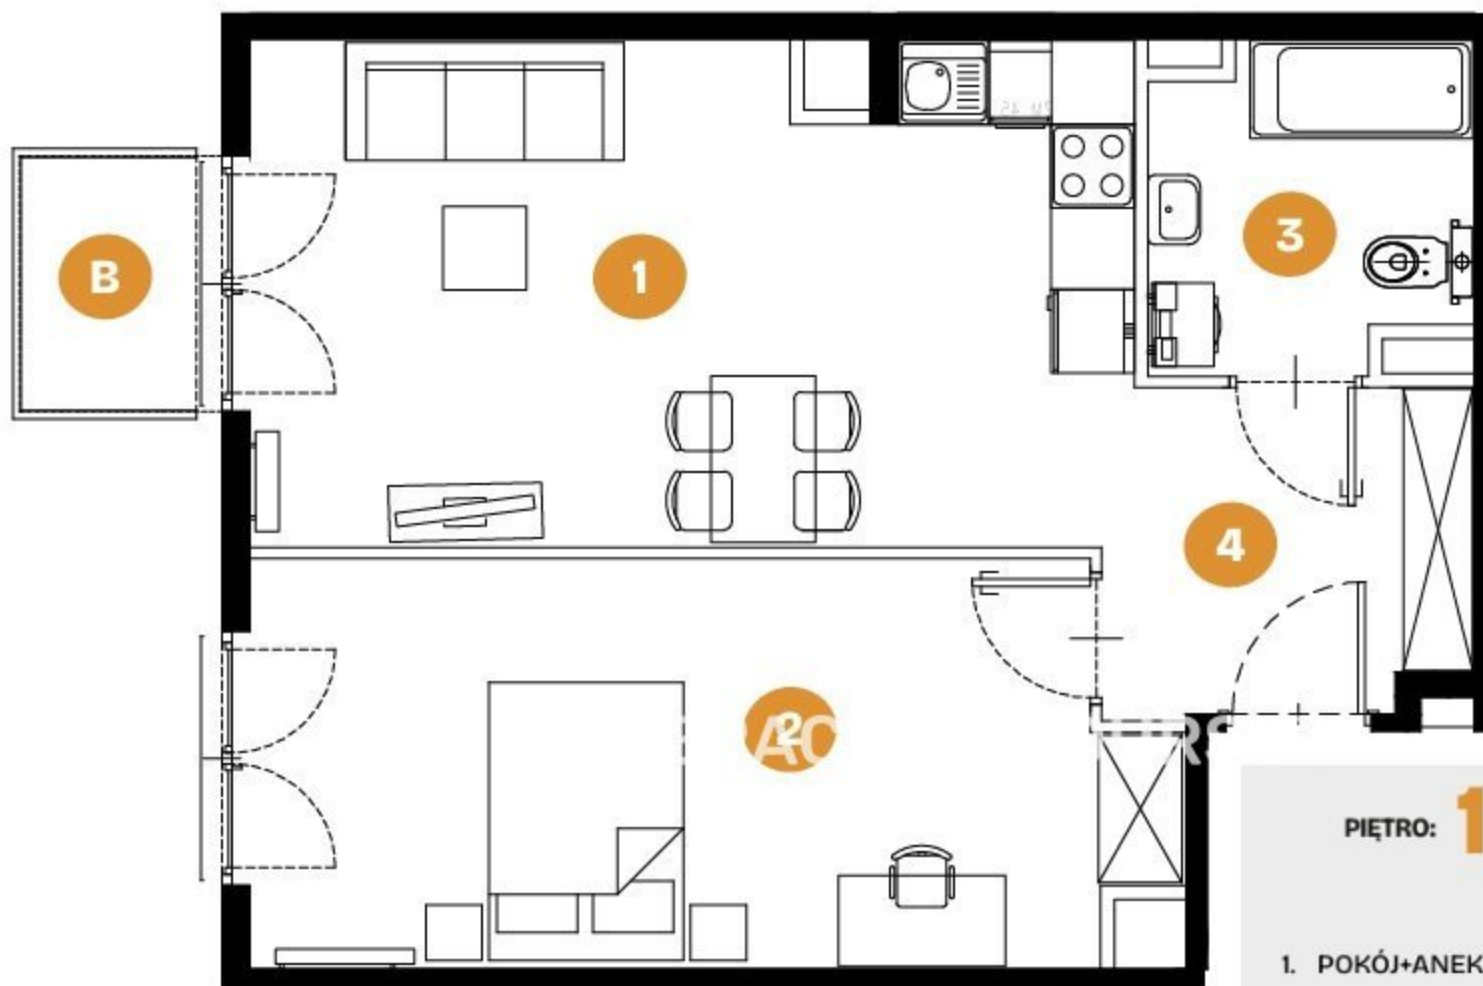

PIĘTRO: **1**

LICZBA POKÓJ: **2**

1. POKÓJ+ANEKS	22.47m ²
2. POKÓJ	18.46m ²
3. ŁAZIENKA	5.16m ²
4. PRZEDPOKÓJ	5.95m ²

POWIERZCHNIA CAŁKOWITA 52.04m²

B BALKON + 2.35m²