


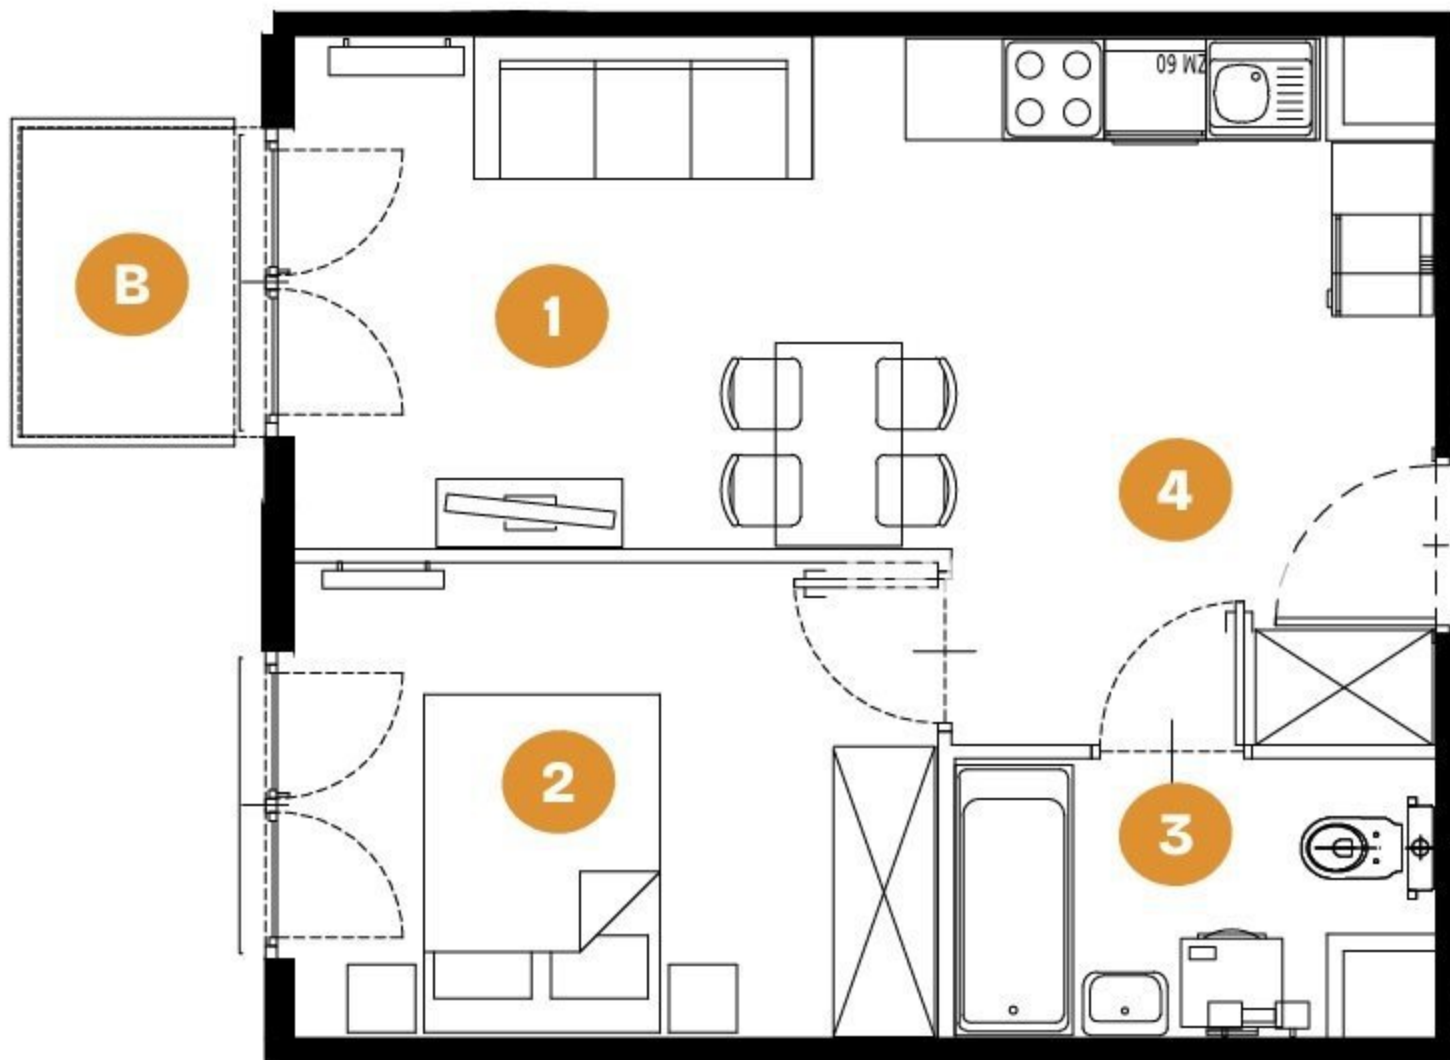

PIĘTRO: **3**

LICZBA POKOI: **2**

1. POKÓJ+ANEKS	18.90 m ²
2. POKÓJ	10.63 m ²
3. ŁAZIENKA	4.27 m ²
4. PRZEDPOKÓJ	4.37 m ²

POWIERZCHNIA CAŁKOWITA 38.17 m²

B BALKON + 2.35 m²