


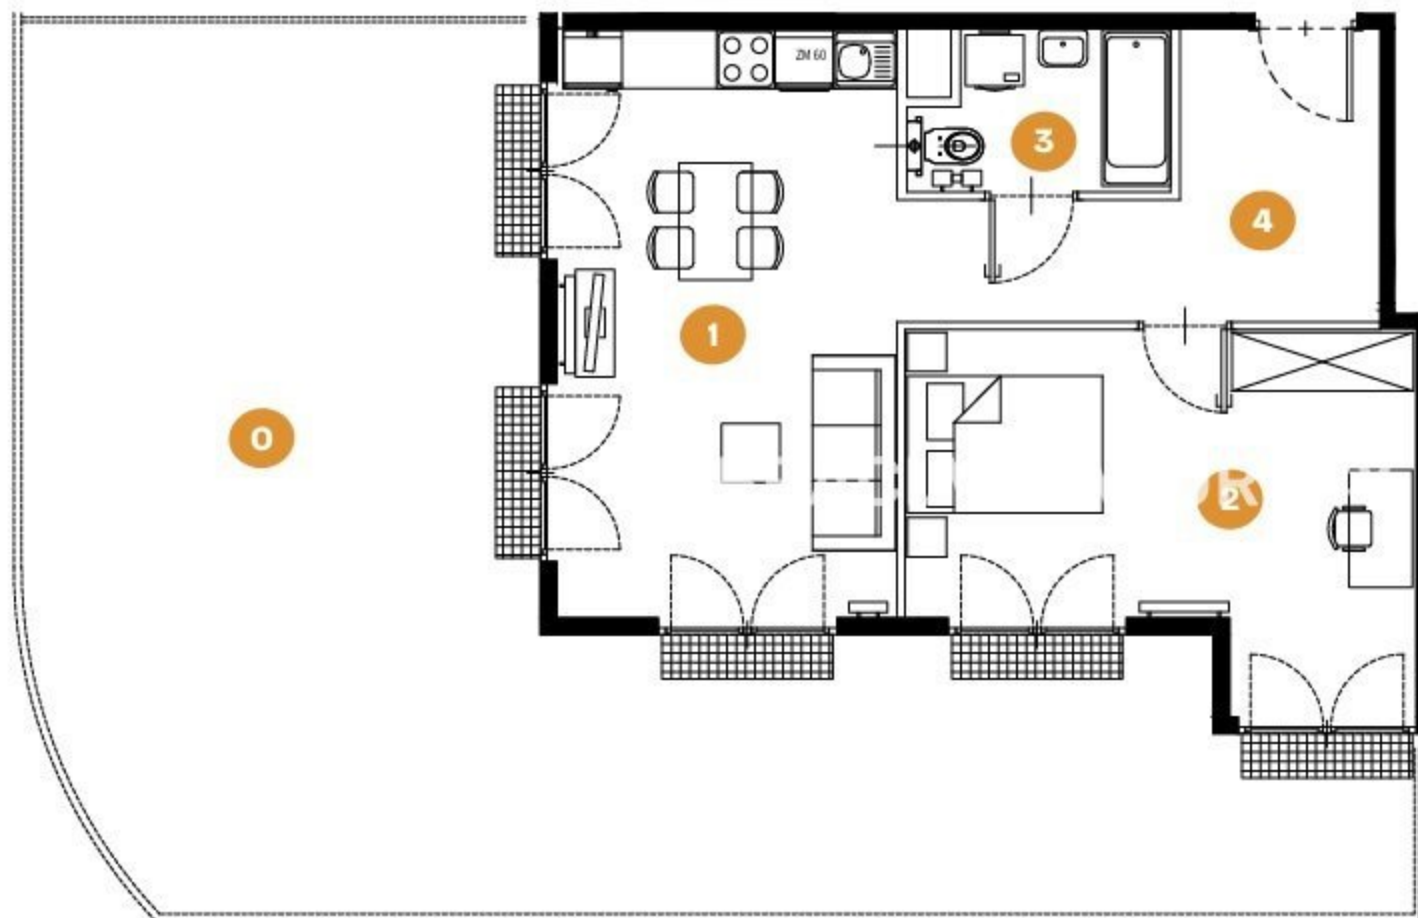

PIĘTRO: **0**

LICZBA POKOI: **2**

|                |                      |
|----------------|----------------------|
| 1. POKÓJ+ANEKS | 20.85 m <sup>2</sup> |
| 2. POKÓJ       | 17.28 m <sup>2</sup> |
| 3. ŁAZIENKA    | 4.05 m <sup>2</sup>  |
| 4. PRZEDPOKÓJ  | 9.71 m <sup>2</sup>  |

POWIERZCHNIA CAŁKOWITA 51.89 m<sup>2</sup>

O OGRÓDEK + 67.99 m<sup>2</sup>