


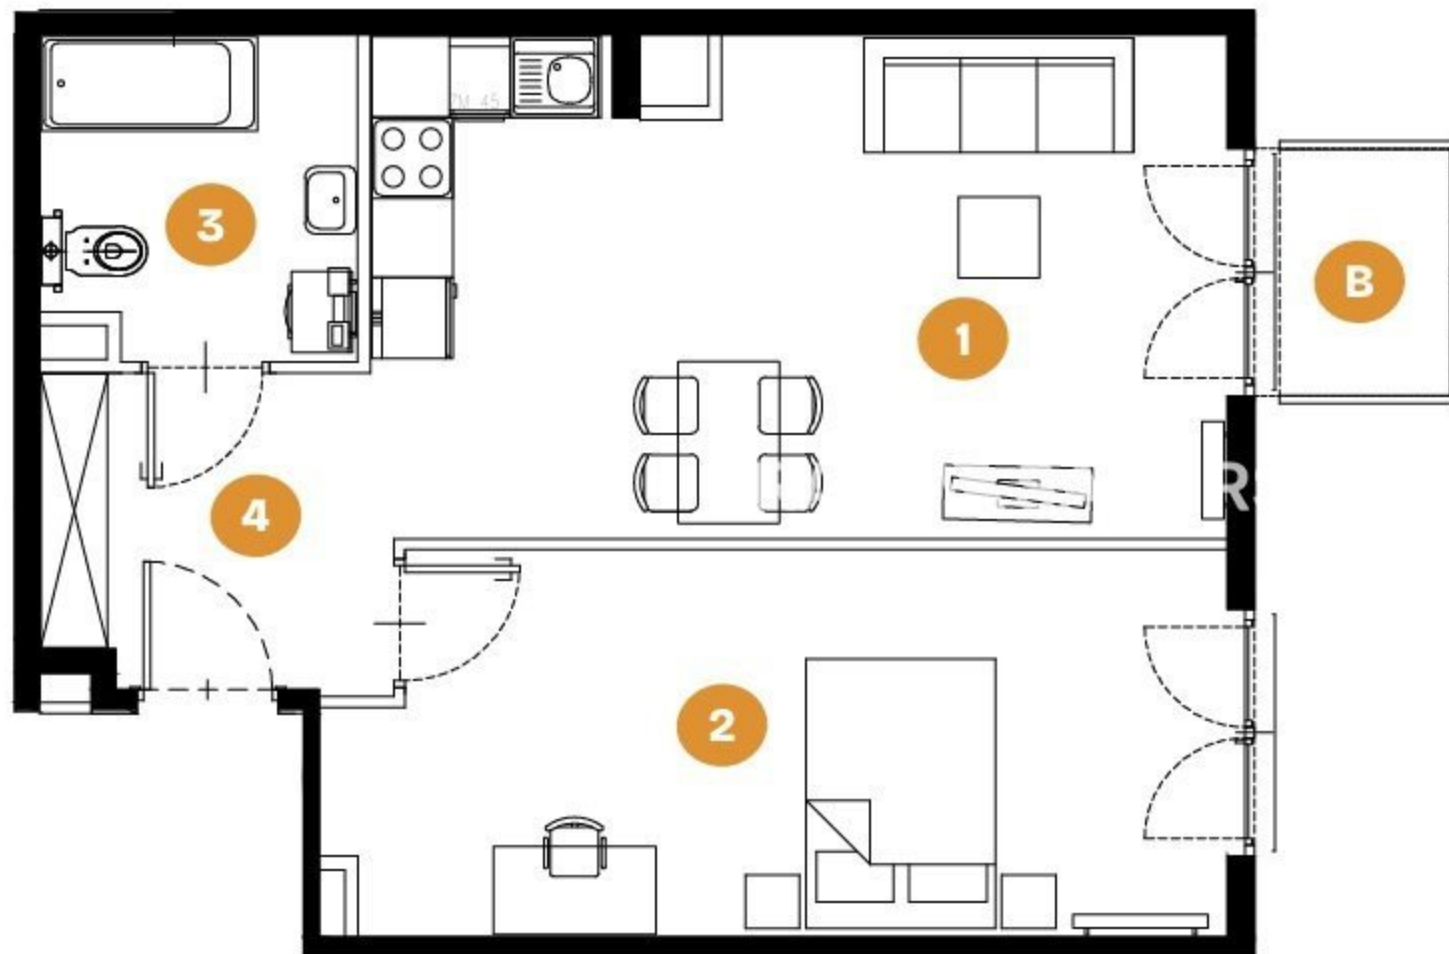

PIĘTRO: **1**

LICZBA POKOI: **2**

1. POKÓJ+ANEKS	22.94 m ²
2. POKÓJ	18.23 m ²
3. ŁAZIENKA	5.42 m ²
4. PRZEDPOKÓJ	5.86 m ²

POWIERZCHNIA CAŁKOWITA 52.45 m²

B BALKON + 2.35 m²