


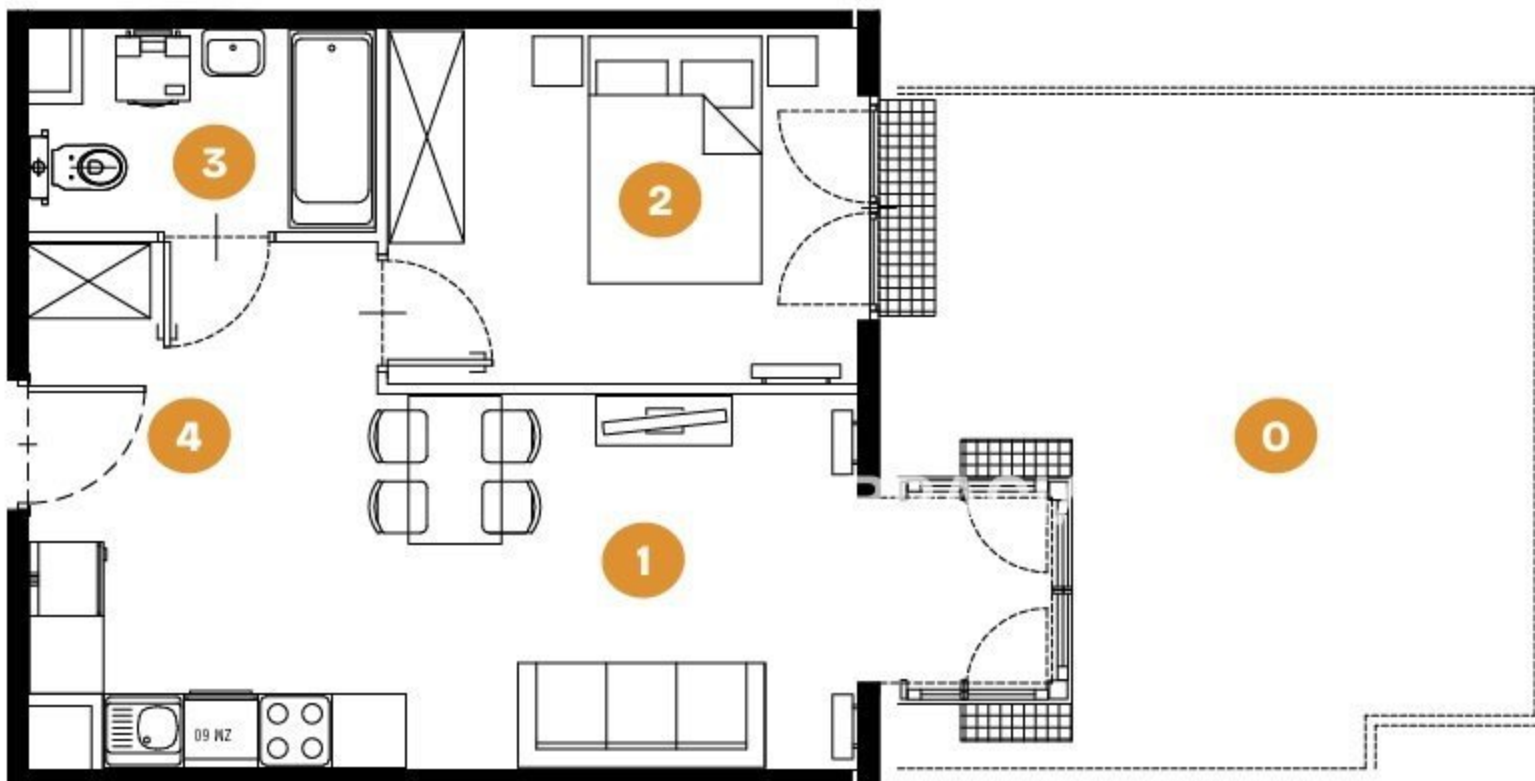

PIĘTRO: **0**

LICZBA POKOI: **2**

1. POKÓJ+ANEKS	20.87 m ²
2. POKÓJ	10.89 m ²
3. ŁAZIENKA	4.33 m ²
4. PRZEDPOKÓJ	5.09 m ²

POWIERZCHNIA CAŁKOWITA 41.18 m²

O OGRÓDEK +25.02 m²