


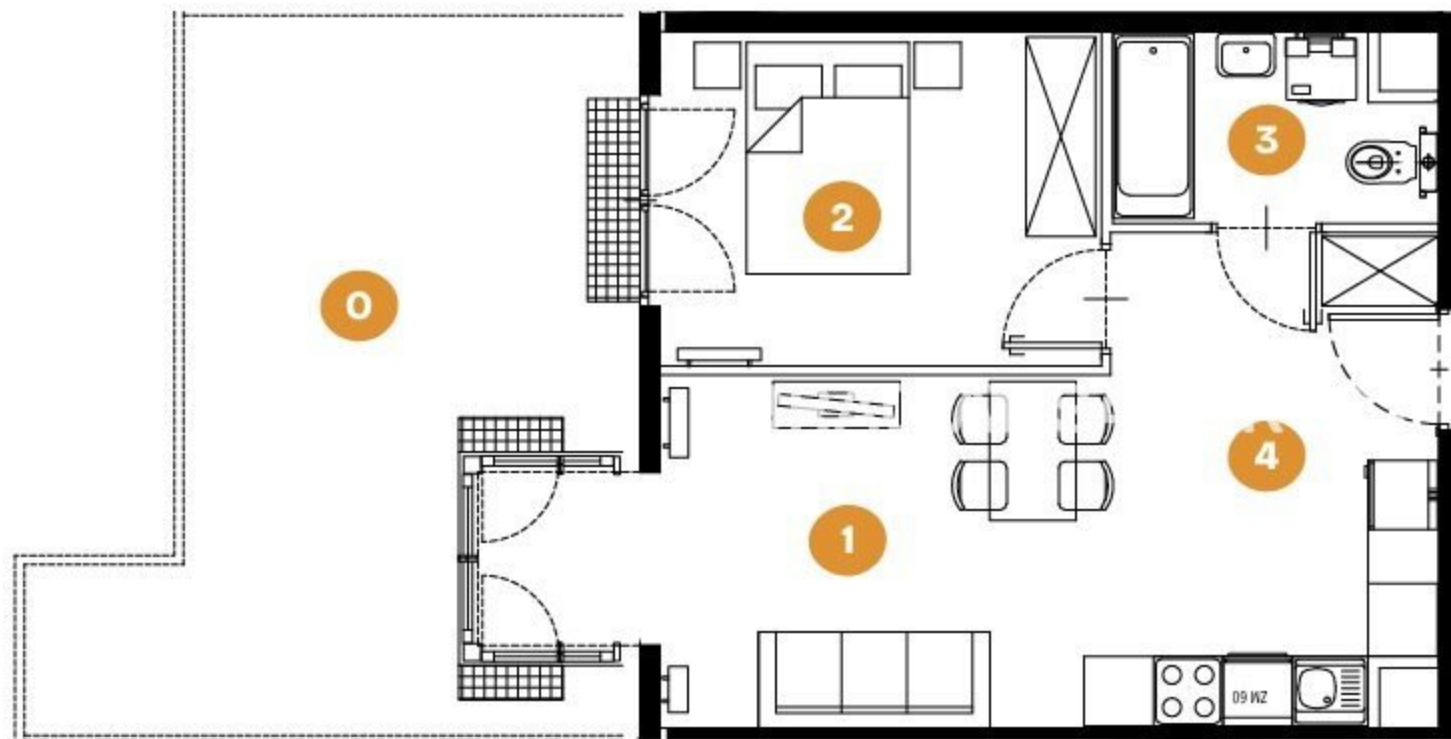

PIĘTRO: **0**

LICZBA POKOI: **2**

1. POKÓJ+ANEKS	21.65 m ²
2. POKÓJ	10.89 m ²
3. ŁAZIENKA	4.23 m ²
4. PRZEDPOKÓJ	4.29 m ²

POWIERZCHNIA CAŁKOWITA 41.06 m²

0 OGRÓDEK + 22.97 m²