


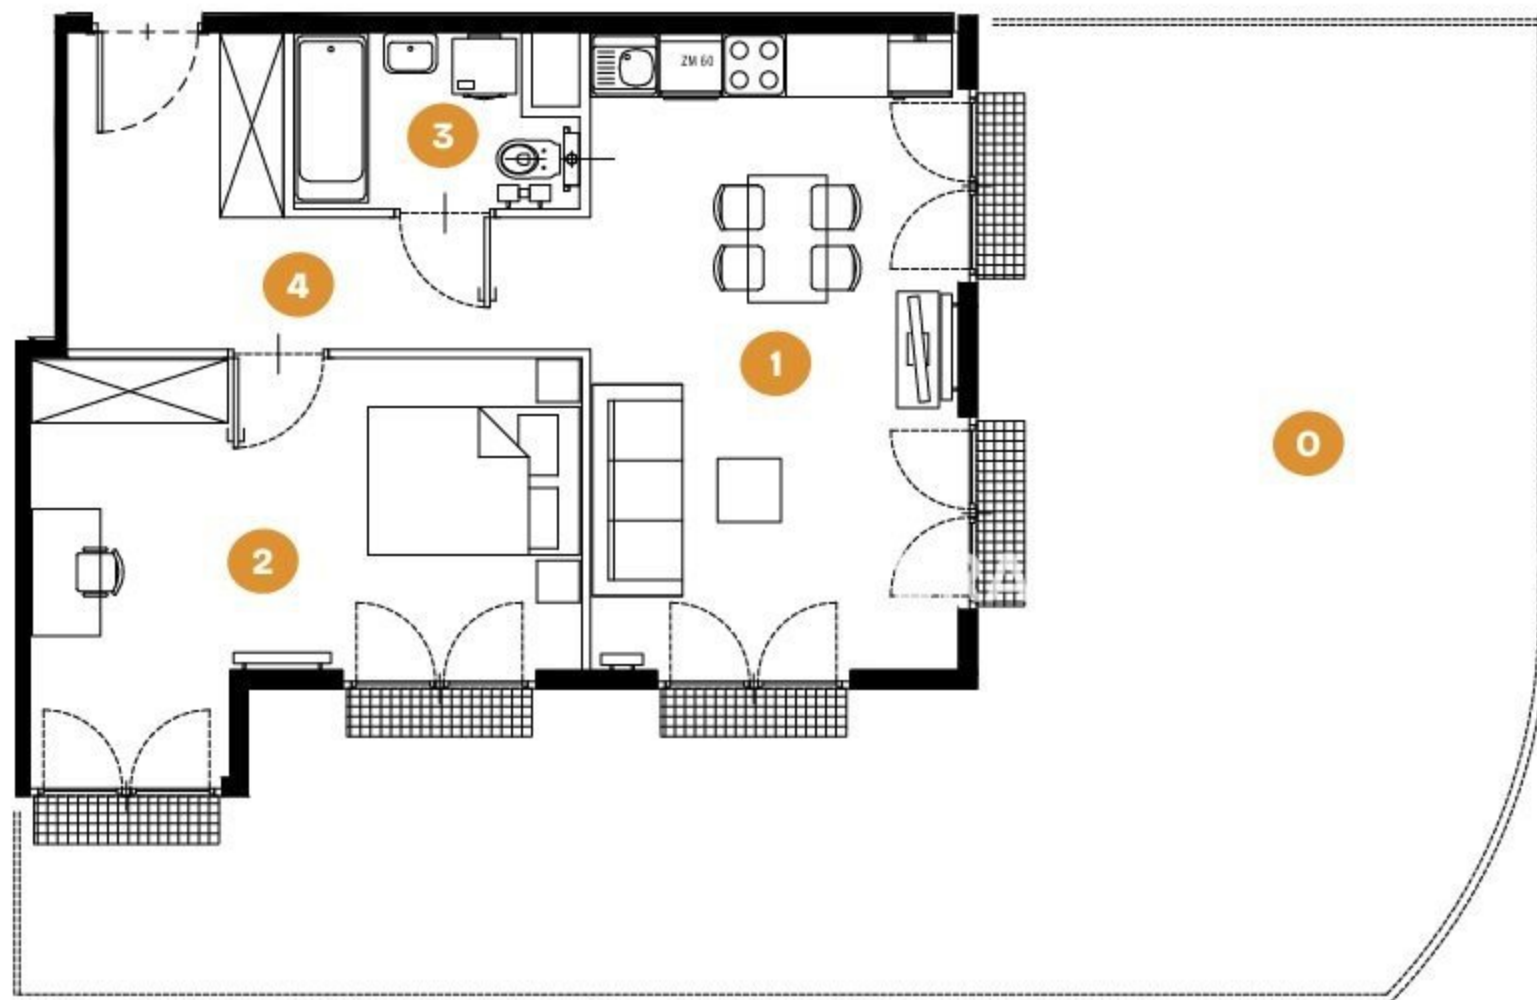

PIĘTRO: **0**

LICZBA POKOI: **2**

1. POKÓJ+ANEKS	20.85 m ²
2. POKÓJ	17.20 m ²
3. ŁAZIENKA	4.05 m ²
4. PRZEDPOKÓJ	9.71 m ²

POWIERZCHNIA CAŁKOWITA 51.81 m²

O OGRÓDEK +68.83 m²