


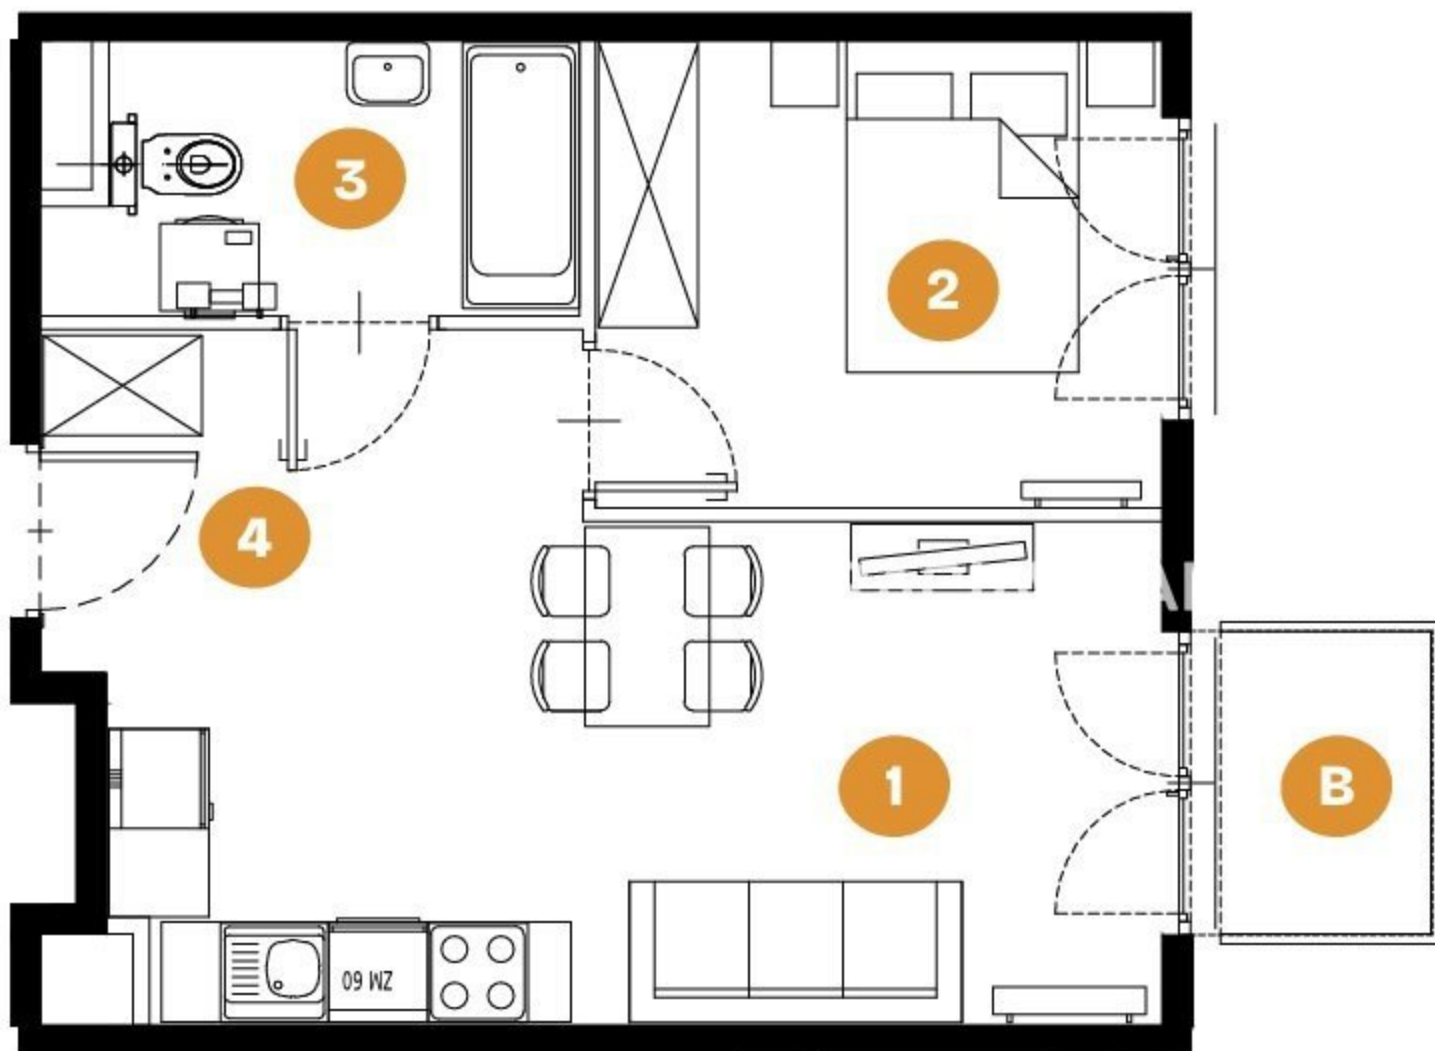

PIĘTRO: **4**

LICZBA POKOI: **2**

|                        |                       |
|------------------------|-----------------------|
| 1. POKÓJ+ANEKS         | 17.67 m <sup>2</sup>  |
| 2. POKÓJ               | 9.51 m <sup>2</sup>   |
| 3. ŁAZIENKA            | 4.92 m <sup>2</sup>   |
| 4. PRZEDPOKÓJ          | 5.40 m <sup>2</sup>   |
| POWIERZCHNIA CAŁKOWITA | 37.50 m <sup>2</sup>  |
| B BALKON               | + 2.35 m <sup>2</sup> |