


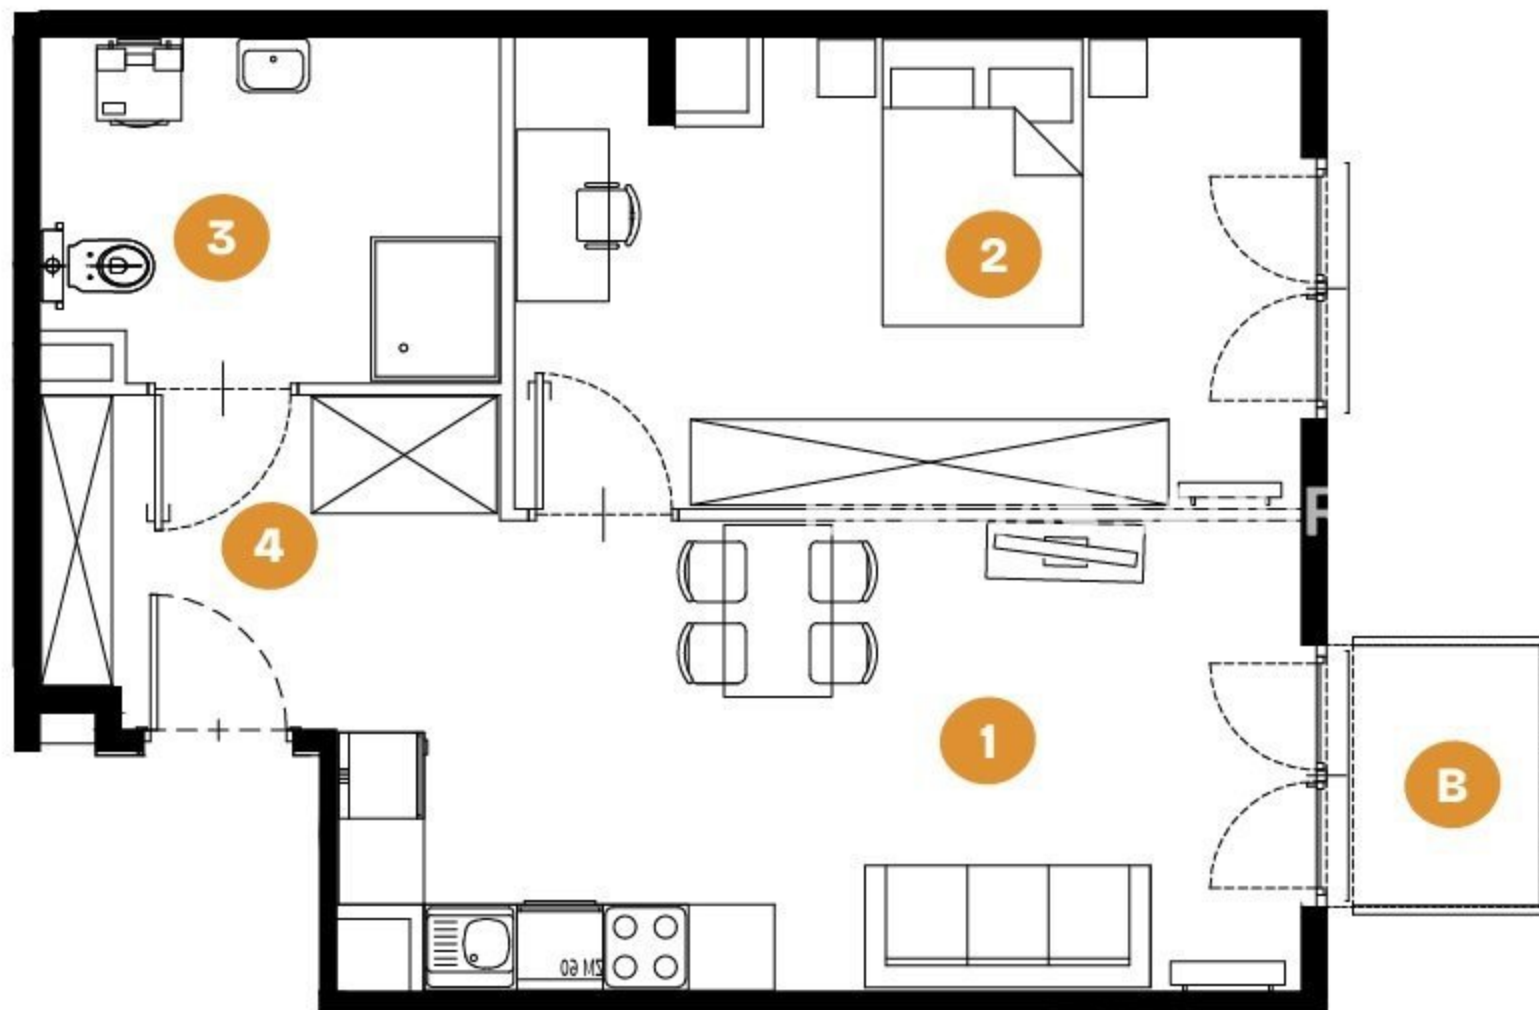

PIĘTRO: **2**

LICZBA POKOI: **2**

1. POKÓJ+ANEKS	20.92 m ²
2. POKÓJ	17.58 m ²
3. ŁAZIENKA	7.51 m ²
4. PRZEDPOKÓJ	6.48 m ²

POWIERZCHNIA CAŁKOWITA	52.49 m ²
B BALKON	+ 2.35 m ²