


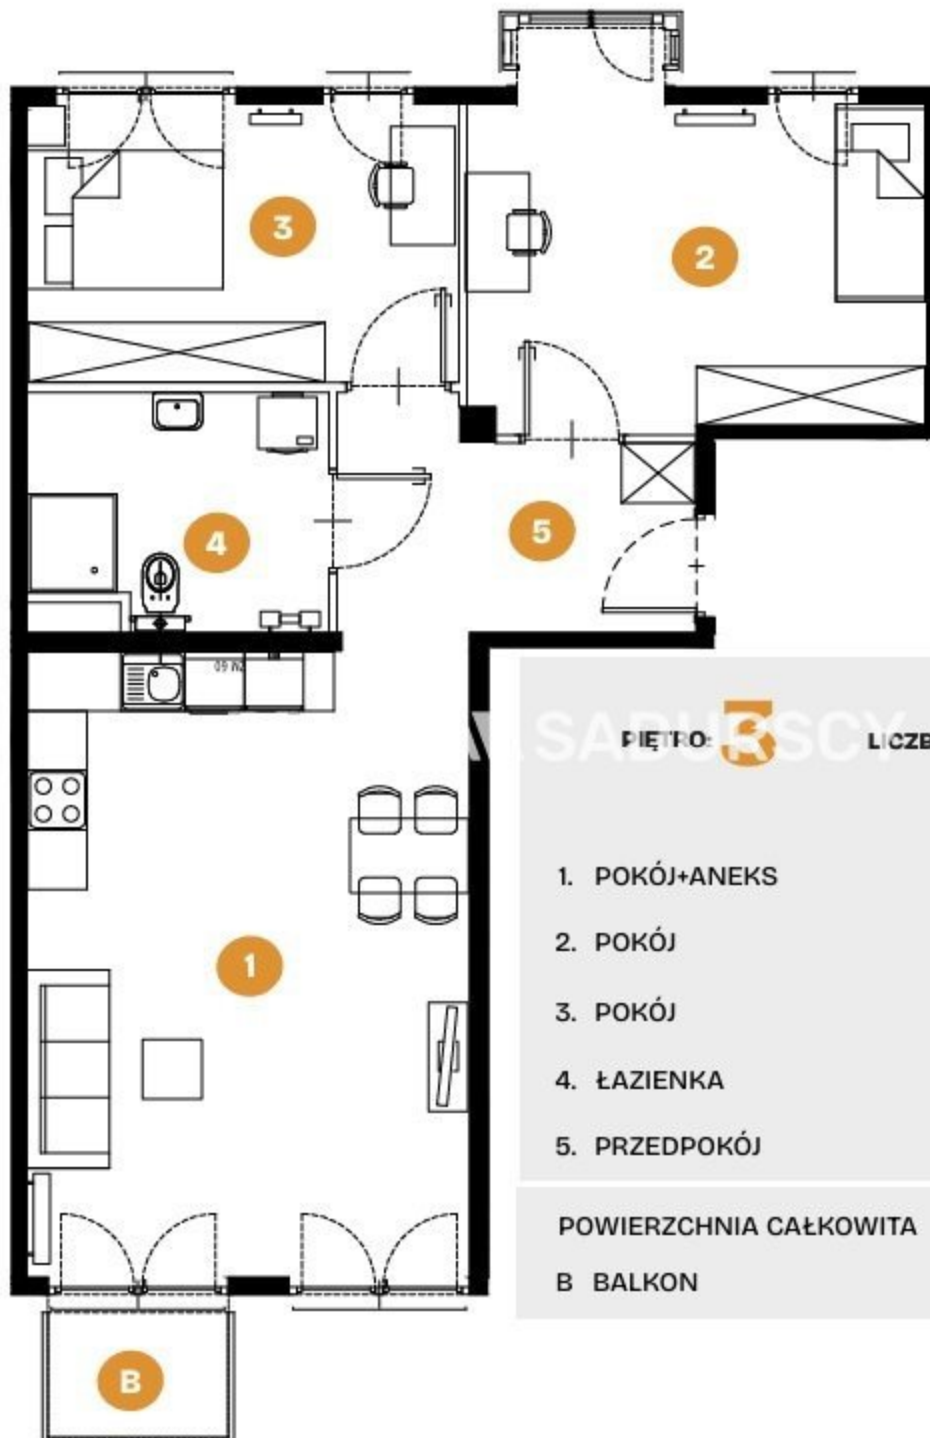

PIĘTRO: 3

LICZBA POKÓJ: 3

1. POKÓJ+ANEKS	28.41m ²
2. POKÓJ	16.38m ²
3. POKÓJ	12.21m ²
4. ŁAZIENKA	6.95m ²
5. PRZEDPOKÓJ	7.52m ²

POWIERZCHNIA CAŁKOWITA 71.47m²

B BALKON + 2.35m²