


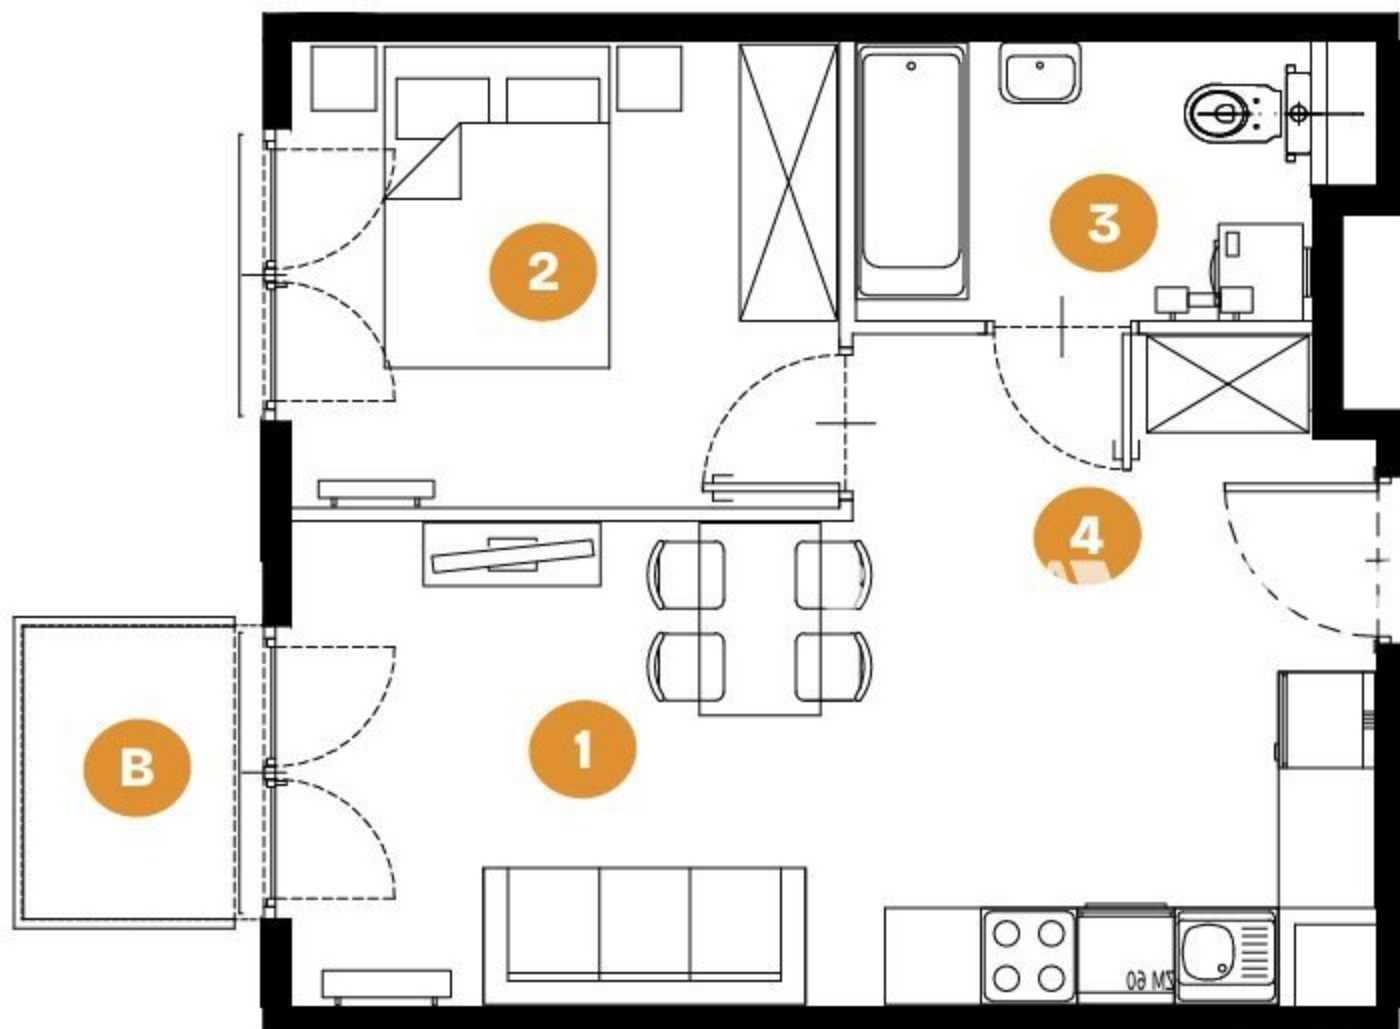

PIĘTRO: **2**

LICZBA POKOI: **2**

1. POKÓJ+ANEKS	18.26 m ²
2. POKÓJ	9.81 m ²
3. ŁAZIENKA	4.89 m ²
4. PRZEDPOKÓJ	5.15 m ²

POWIERZCHNIA CAŁKOWITA 38.11 m²

B BALKON + 2.35 m²