


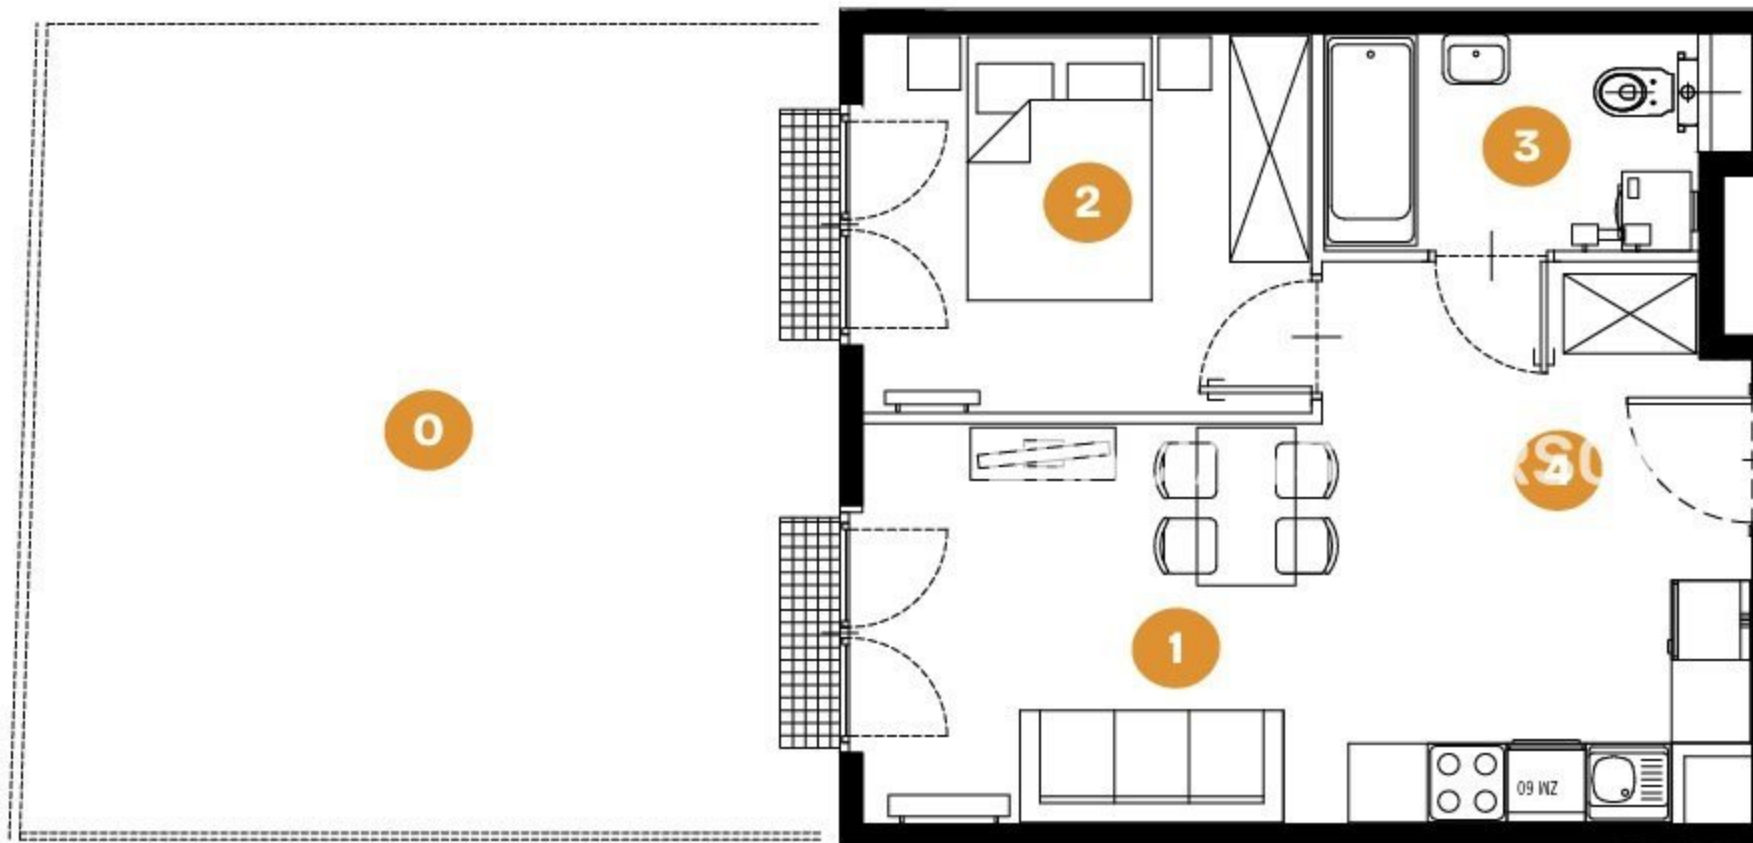

PIĘTRO: **0**

LICZBA POKOI: **2**

1. POKÓJ+ANEKS	18.50 m ²
2. POKÓJ	9.74 m ²
3. ŁAZIENKA	4.64 m ²
4. PRZEDPOKÓJ	5.25 m ²

POWIERZCHNIA CAŁKOWITA 38.13 m²

0 OGRÓDEK + 35.11 m²