


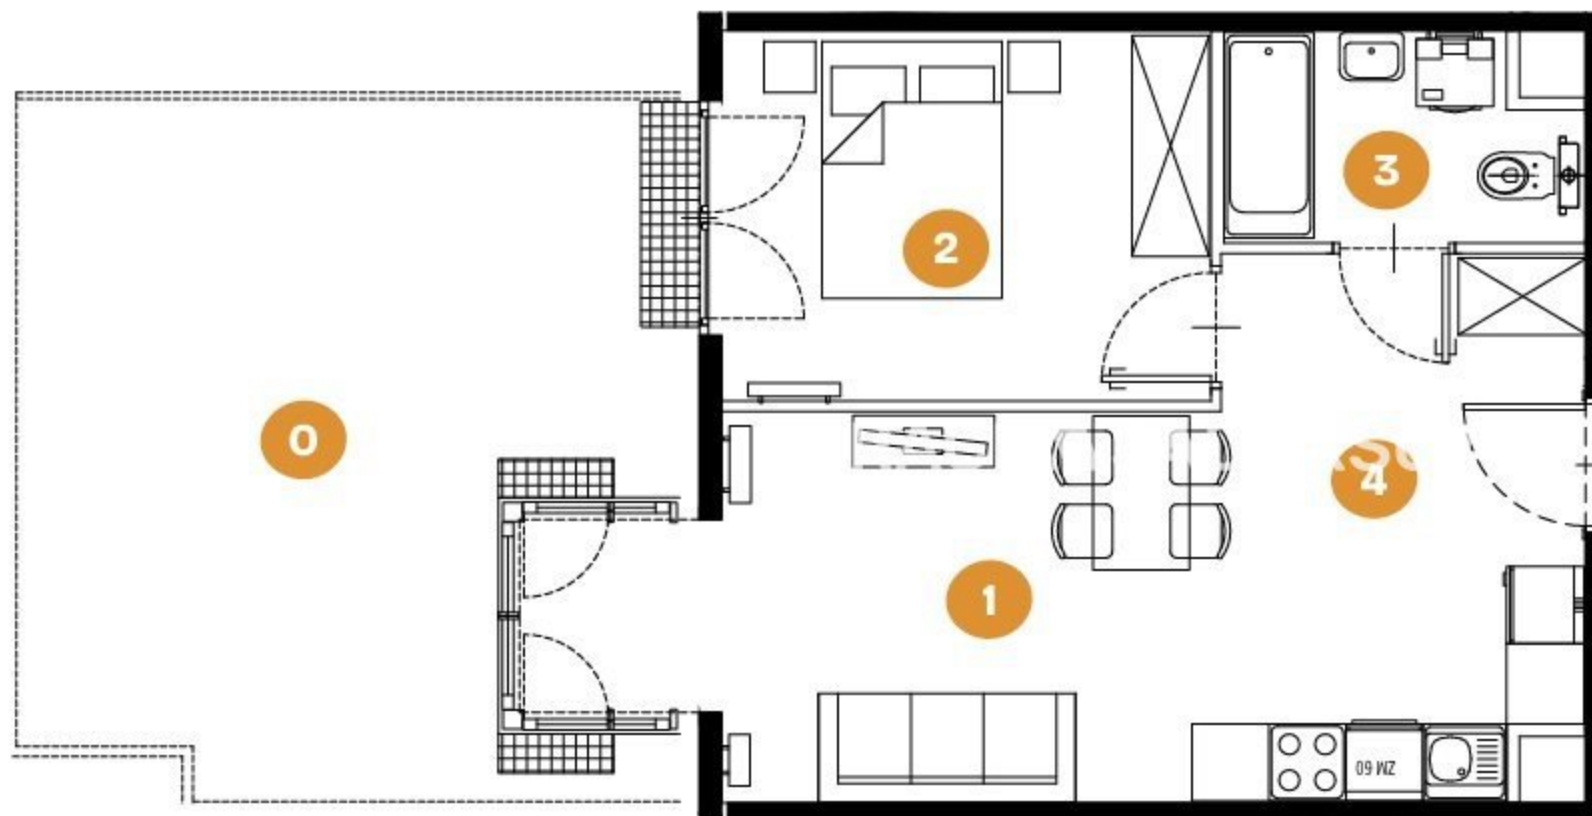

PIĘTRO: **0**

LICZBA POKOI: **2**

|                |                      |
|----------------|----------------------|
| 1. POKÓJ+ANEKS | 20.84 m <sup>2</sup> |
| 2. POKÓJ       | 10.89 m <sup>2</sup> |
| 3. ŁAZIENKA    | 4.23 m <sup>2</sup>  |
| 4. PRZEDPOKÓJ  | 5.10 m <sup>2</sup>  |

|                        |                       |
|------------------------|-----------------------|
| POWIERZCHNIA CAŁKOWITA | 41.06 m <sup>2</sup>  |
| 0 OGRÓDEK              | +25.02 m <sup>2</sup> |