


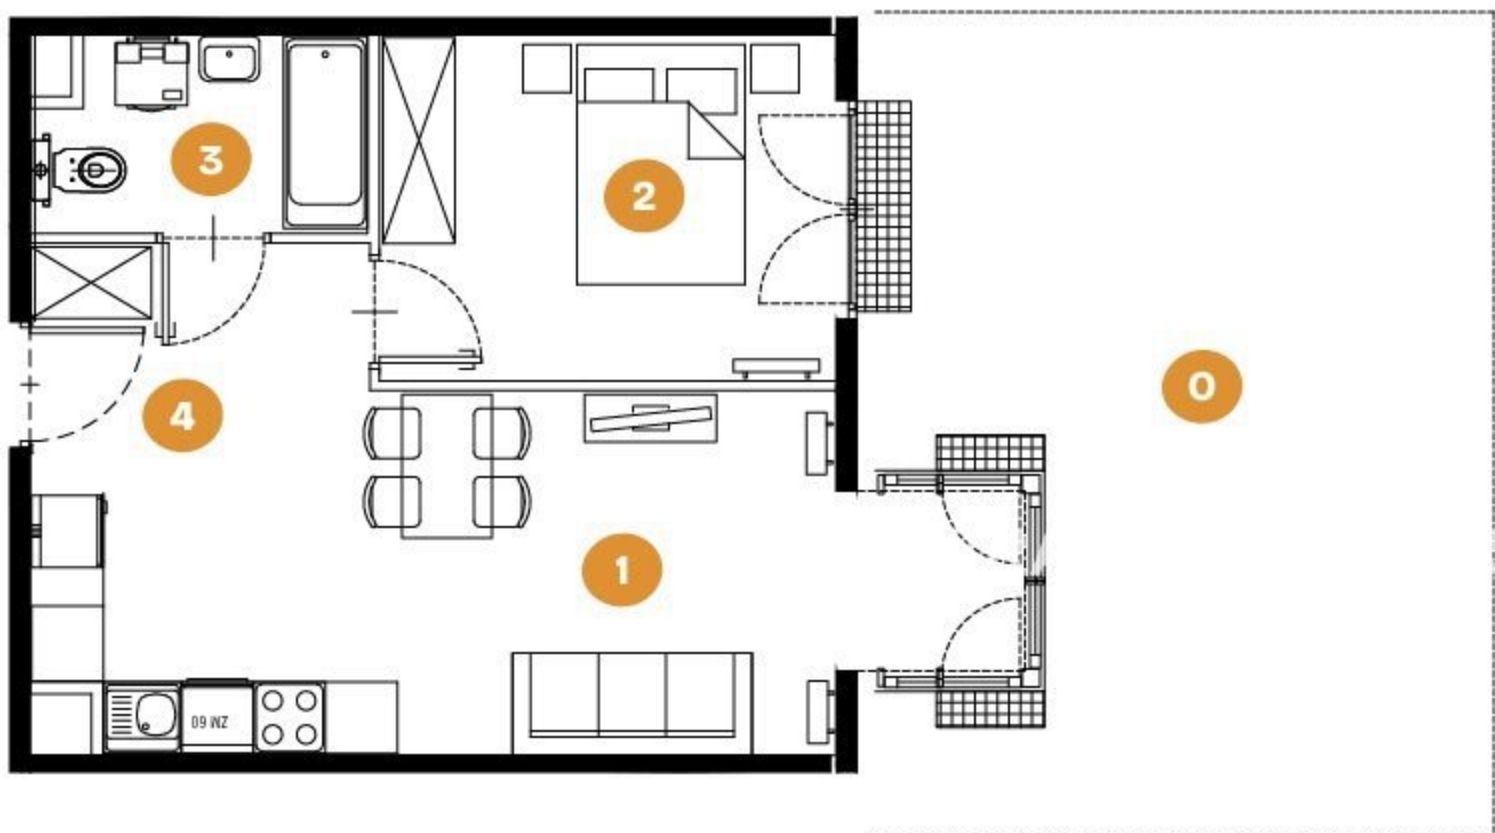

PIĘTRO: **0**

LICZBA POKOI: **2**

1. POKÓJ+ANEKS	21.65 m ²
2. POKÓJ	10.89 m ²
3. ŁAZIENKA	4.33 m ²
4. PRZEDPOKÓJ	4.29 m ²

POWIERZCHNIA CAŁKOWITA	41.16 m ²
0 OGRÓDEK	+32.83 m ²