


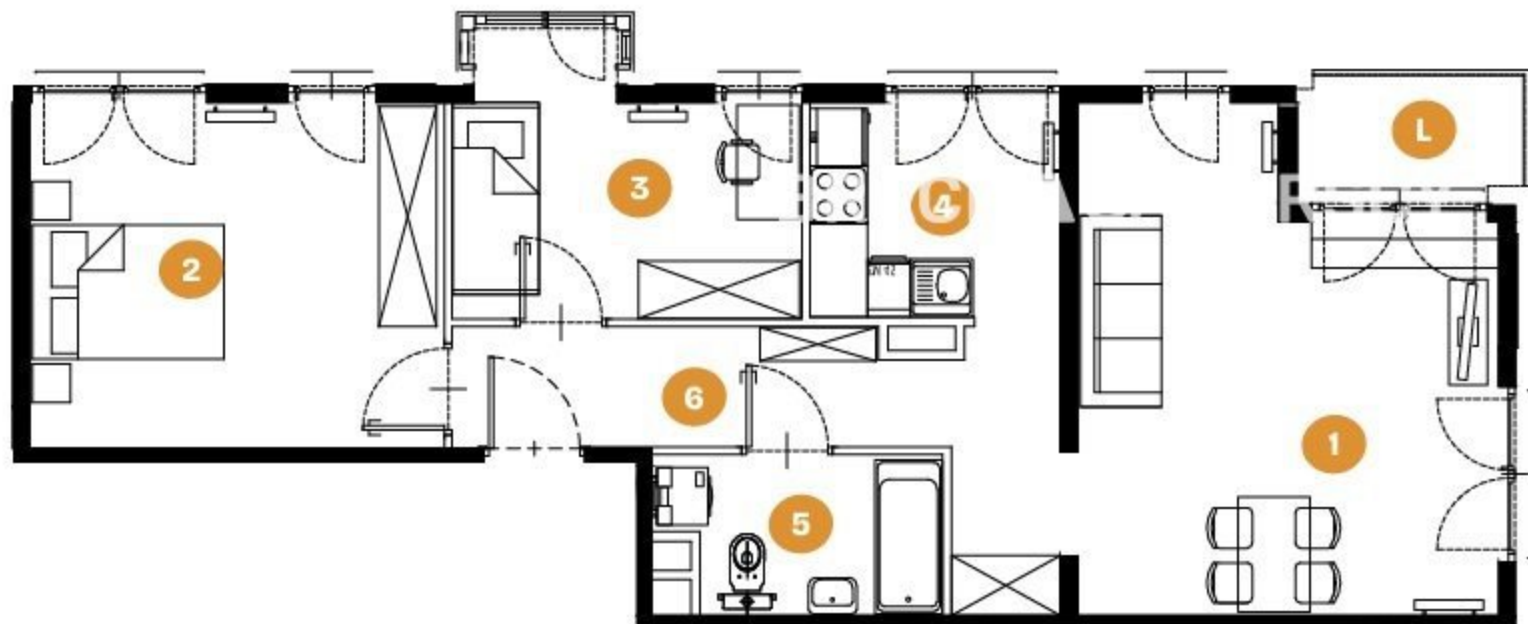

PIĘTRO: **3**

LICZBA POKOI: **3**

1. POKÓJ DZIENNY	20.32 m ²
2. POKÓJ	15.40 m ²
3. POKÓJ	9.44 m ²
4. KUCHNIA	5.76 m ²
5. ŁAZIENKA	4.58 m ²
6. PRZEDPOKÓJ	9.87 m ²

POWIERZCHNIA CAŁKOWITA 65.37 m²

L LOGGIA + 2.35 m²