


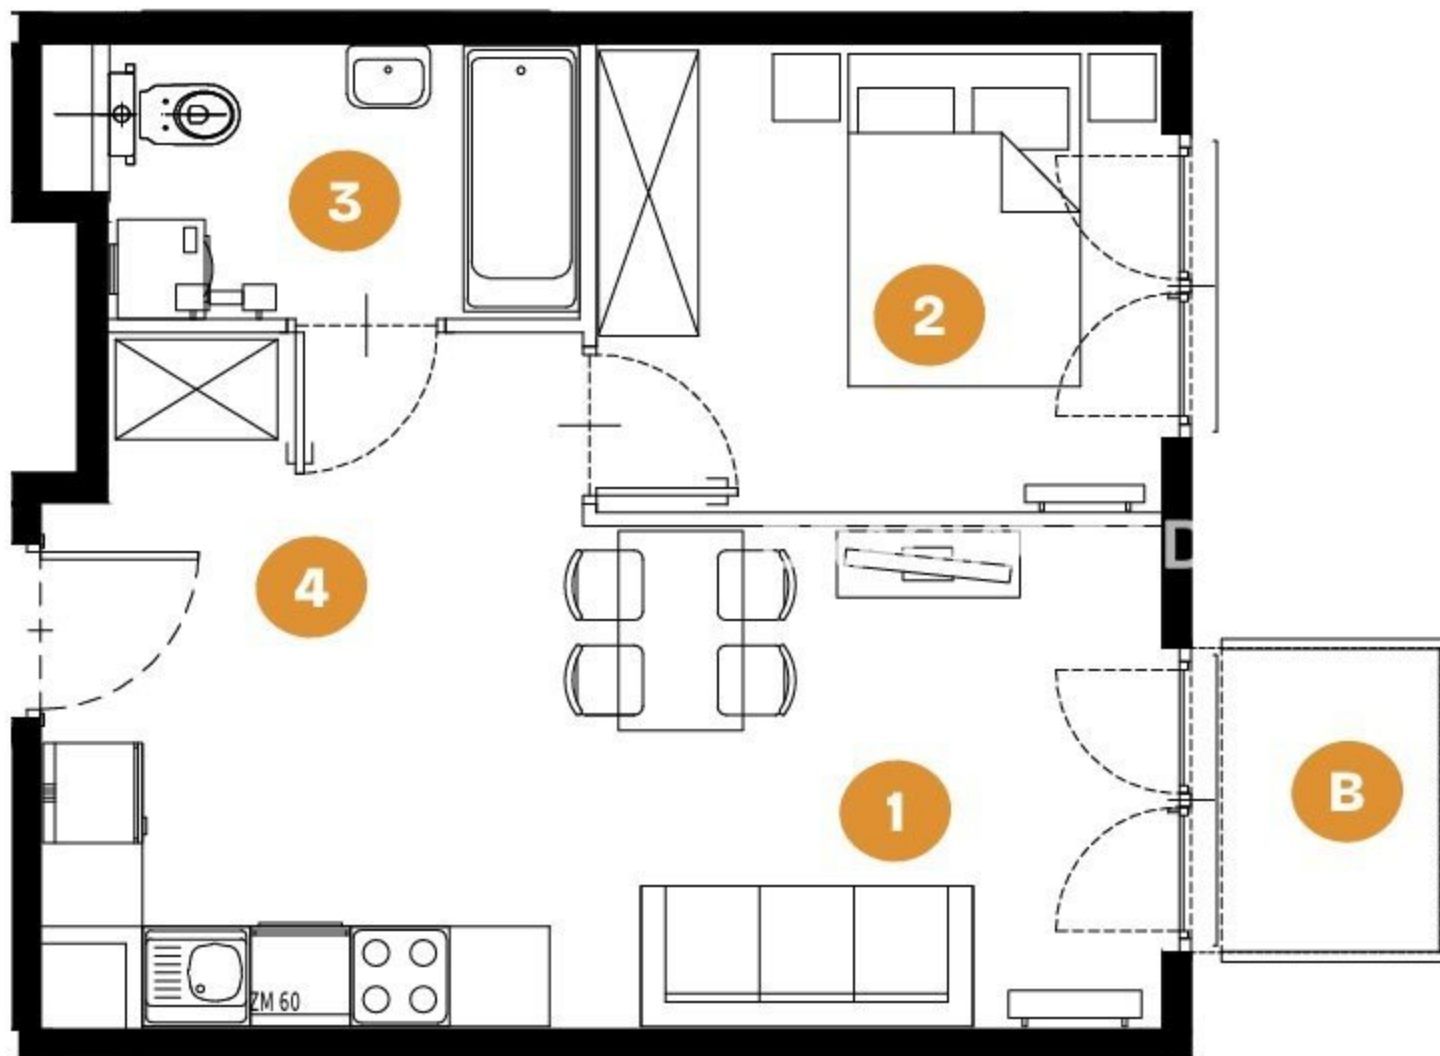

PIĘTRO: **2**

LICZBA POKOI: **2**

1. POKÓJ+ANEKS	17.53 m ²
2. POKÓJ	9.54 m ²
3. ŁAZIENKA	4.66 m ²
4. PRZEDPOKÓJ	5.77 m ²

POWIERZCHNIA CAŁKOWITA 37.50 m²

B BALKON + 2.35 m²