


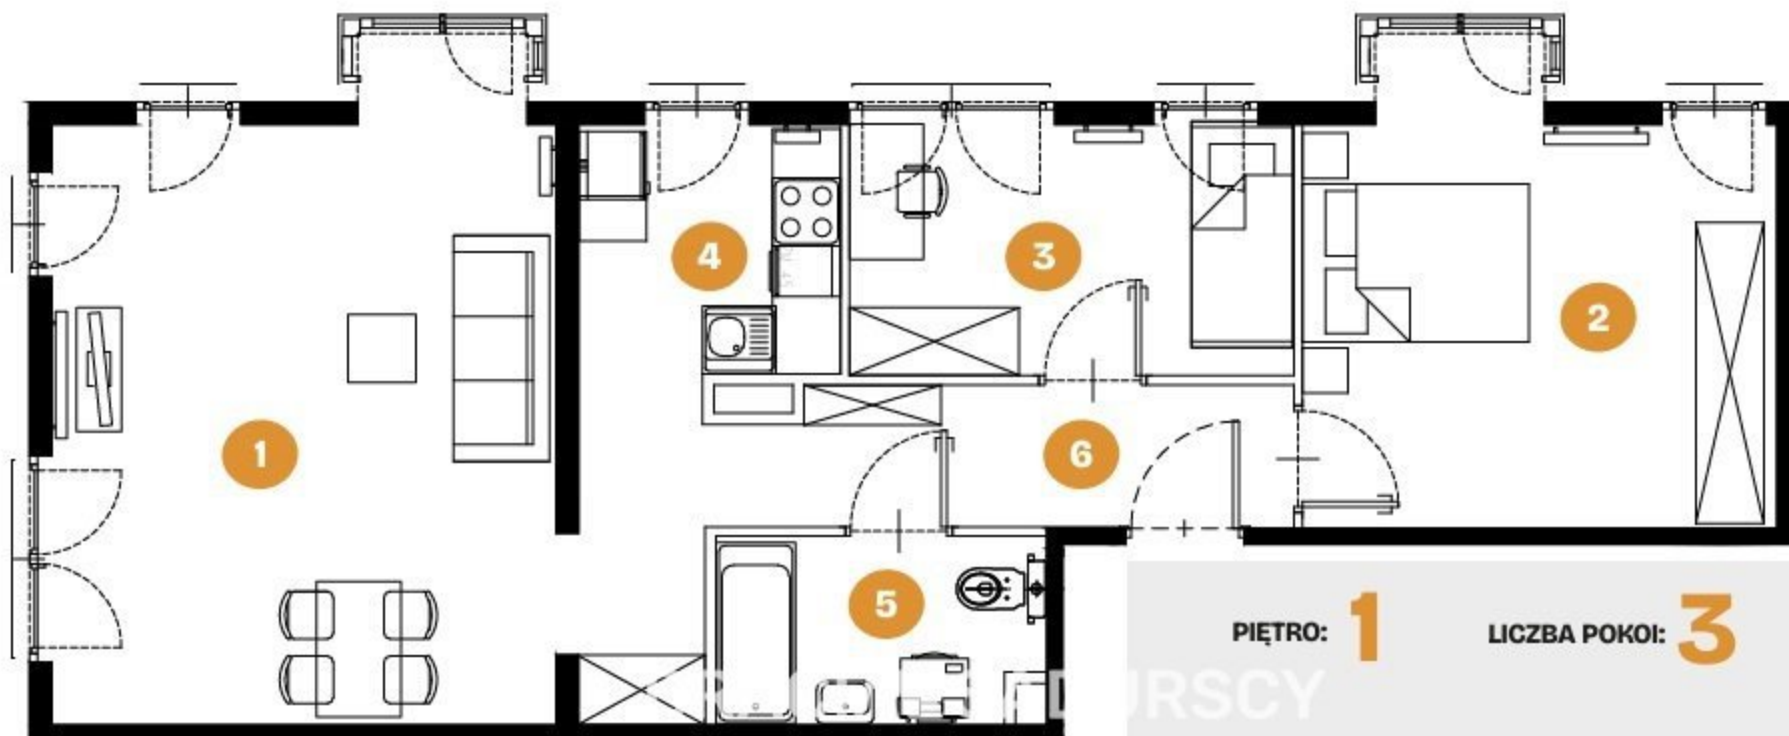

PIĘTRO: **1**

LICZBA POKOI: **3**

1. POKÓJ DZIENNY	24.70 m ²
2. POKÓJ	16.15 m ²
3. POKÓJ	8.68 m ²
4. KUCHNIA	5.54 m ²
5. ŁAZIENKA	4.67 m ²
6. PRZEDPOKÓJ	9.39 m ²

POWIERZCHNIA CAŁKOWITA 69.13 m²