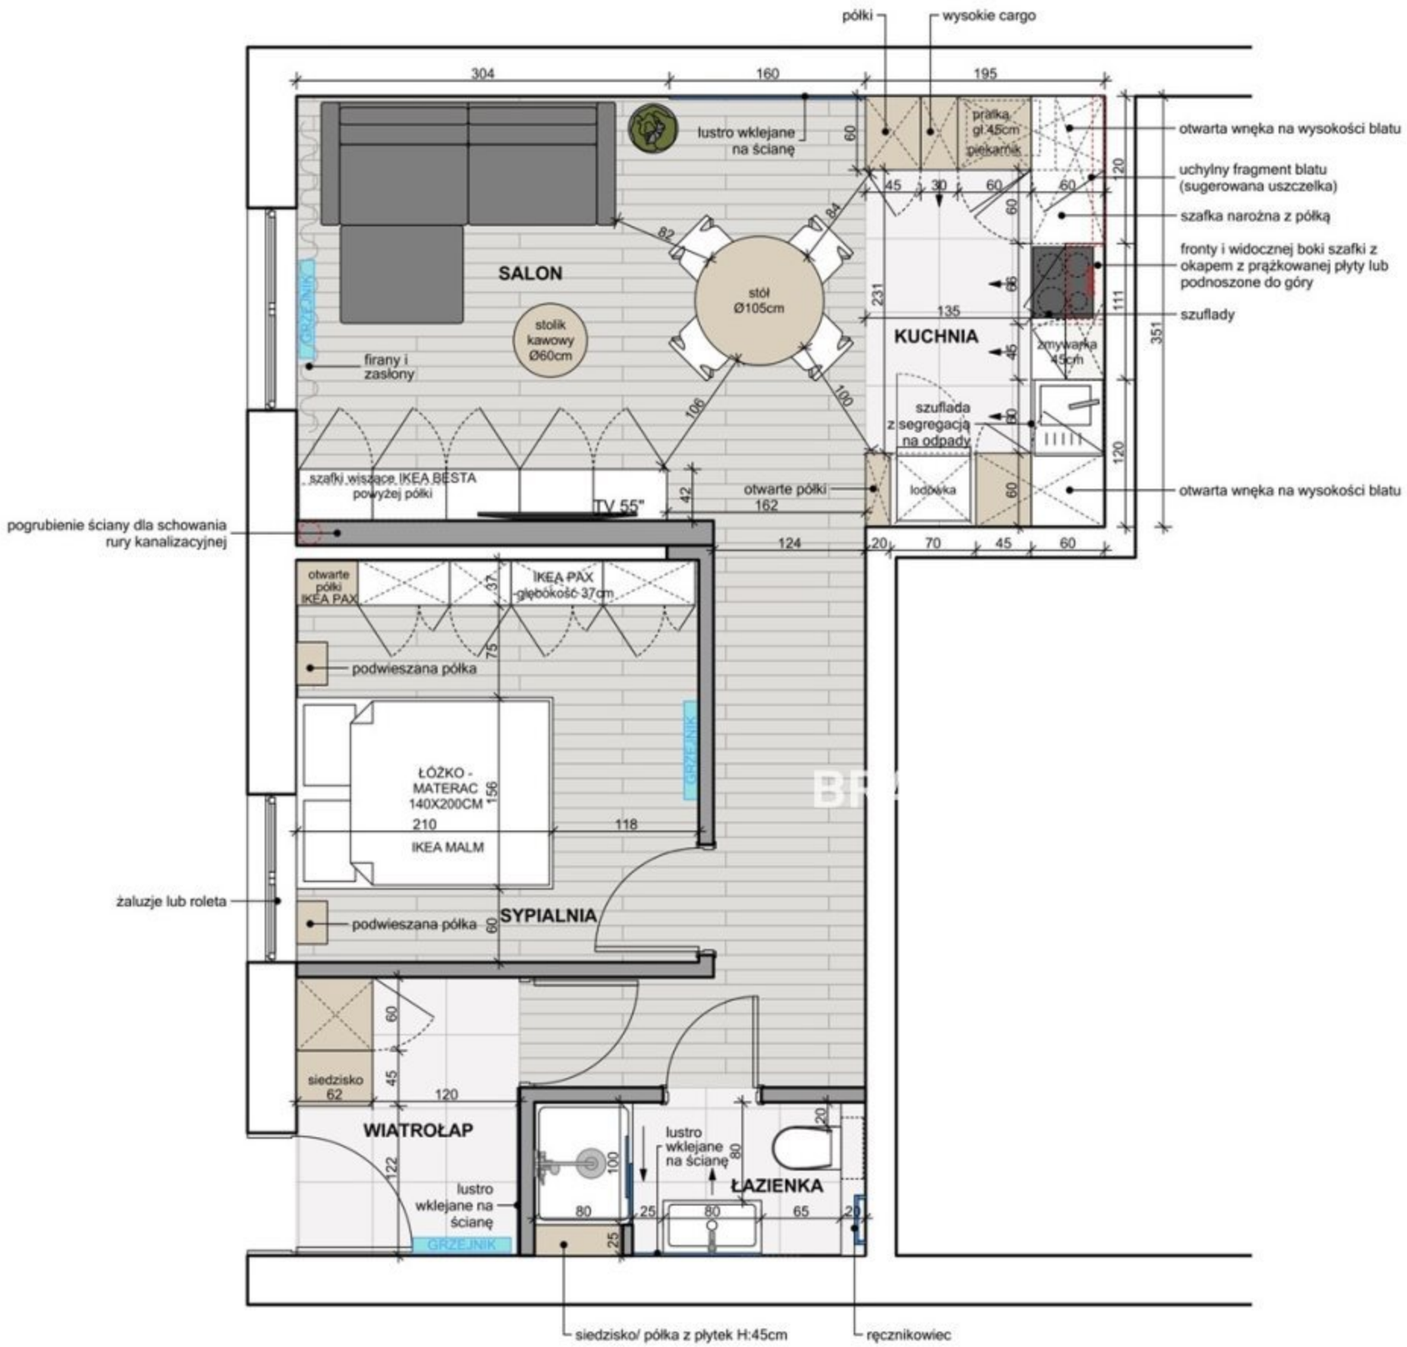

LEGENDA

	ŚCIANY ISTNIEJĄCE
	ŚCIANY NOWOPROJEKTOWANE - 12CM

NAZWA I ADRES INWESTYCJI	PROJEKT ARANŻACJI WNĘTRZ MIESZKANIA
INWESTOR	PAŃSTWO JOLANTA I TOMASZ JANUS
NAZWA RYSUNKU	MIESZKANIE - ARANŻACJA - WERSJA 3
PROJEKTOWAŁ	ARCH. AGNIESZKA GWIZDAŁA TEL. 796 666 551
DATA: 30.04.2023	SKALA : 1:50