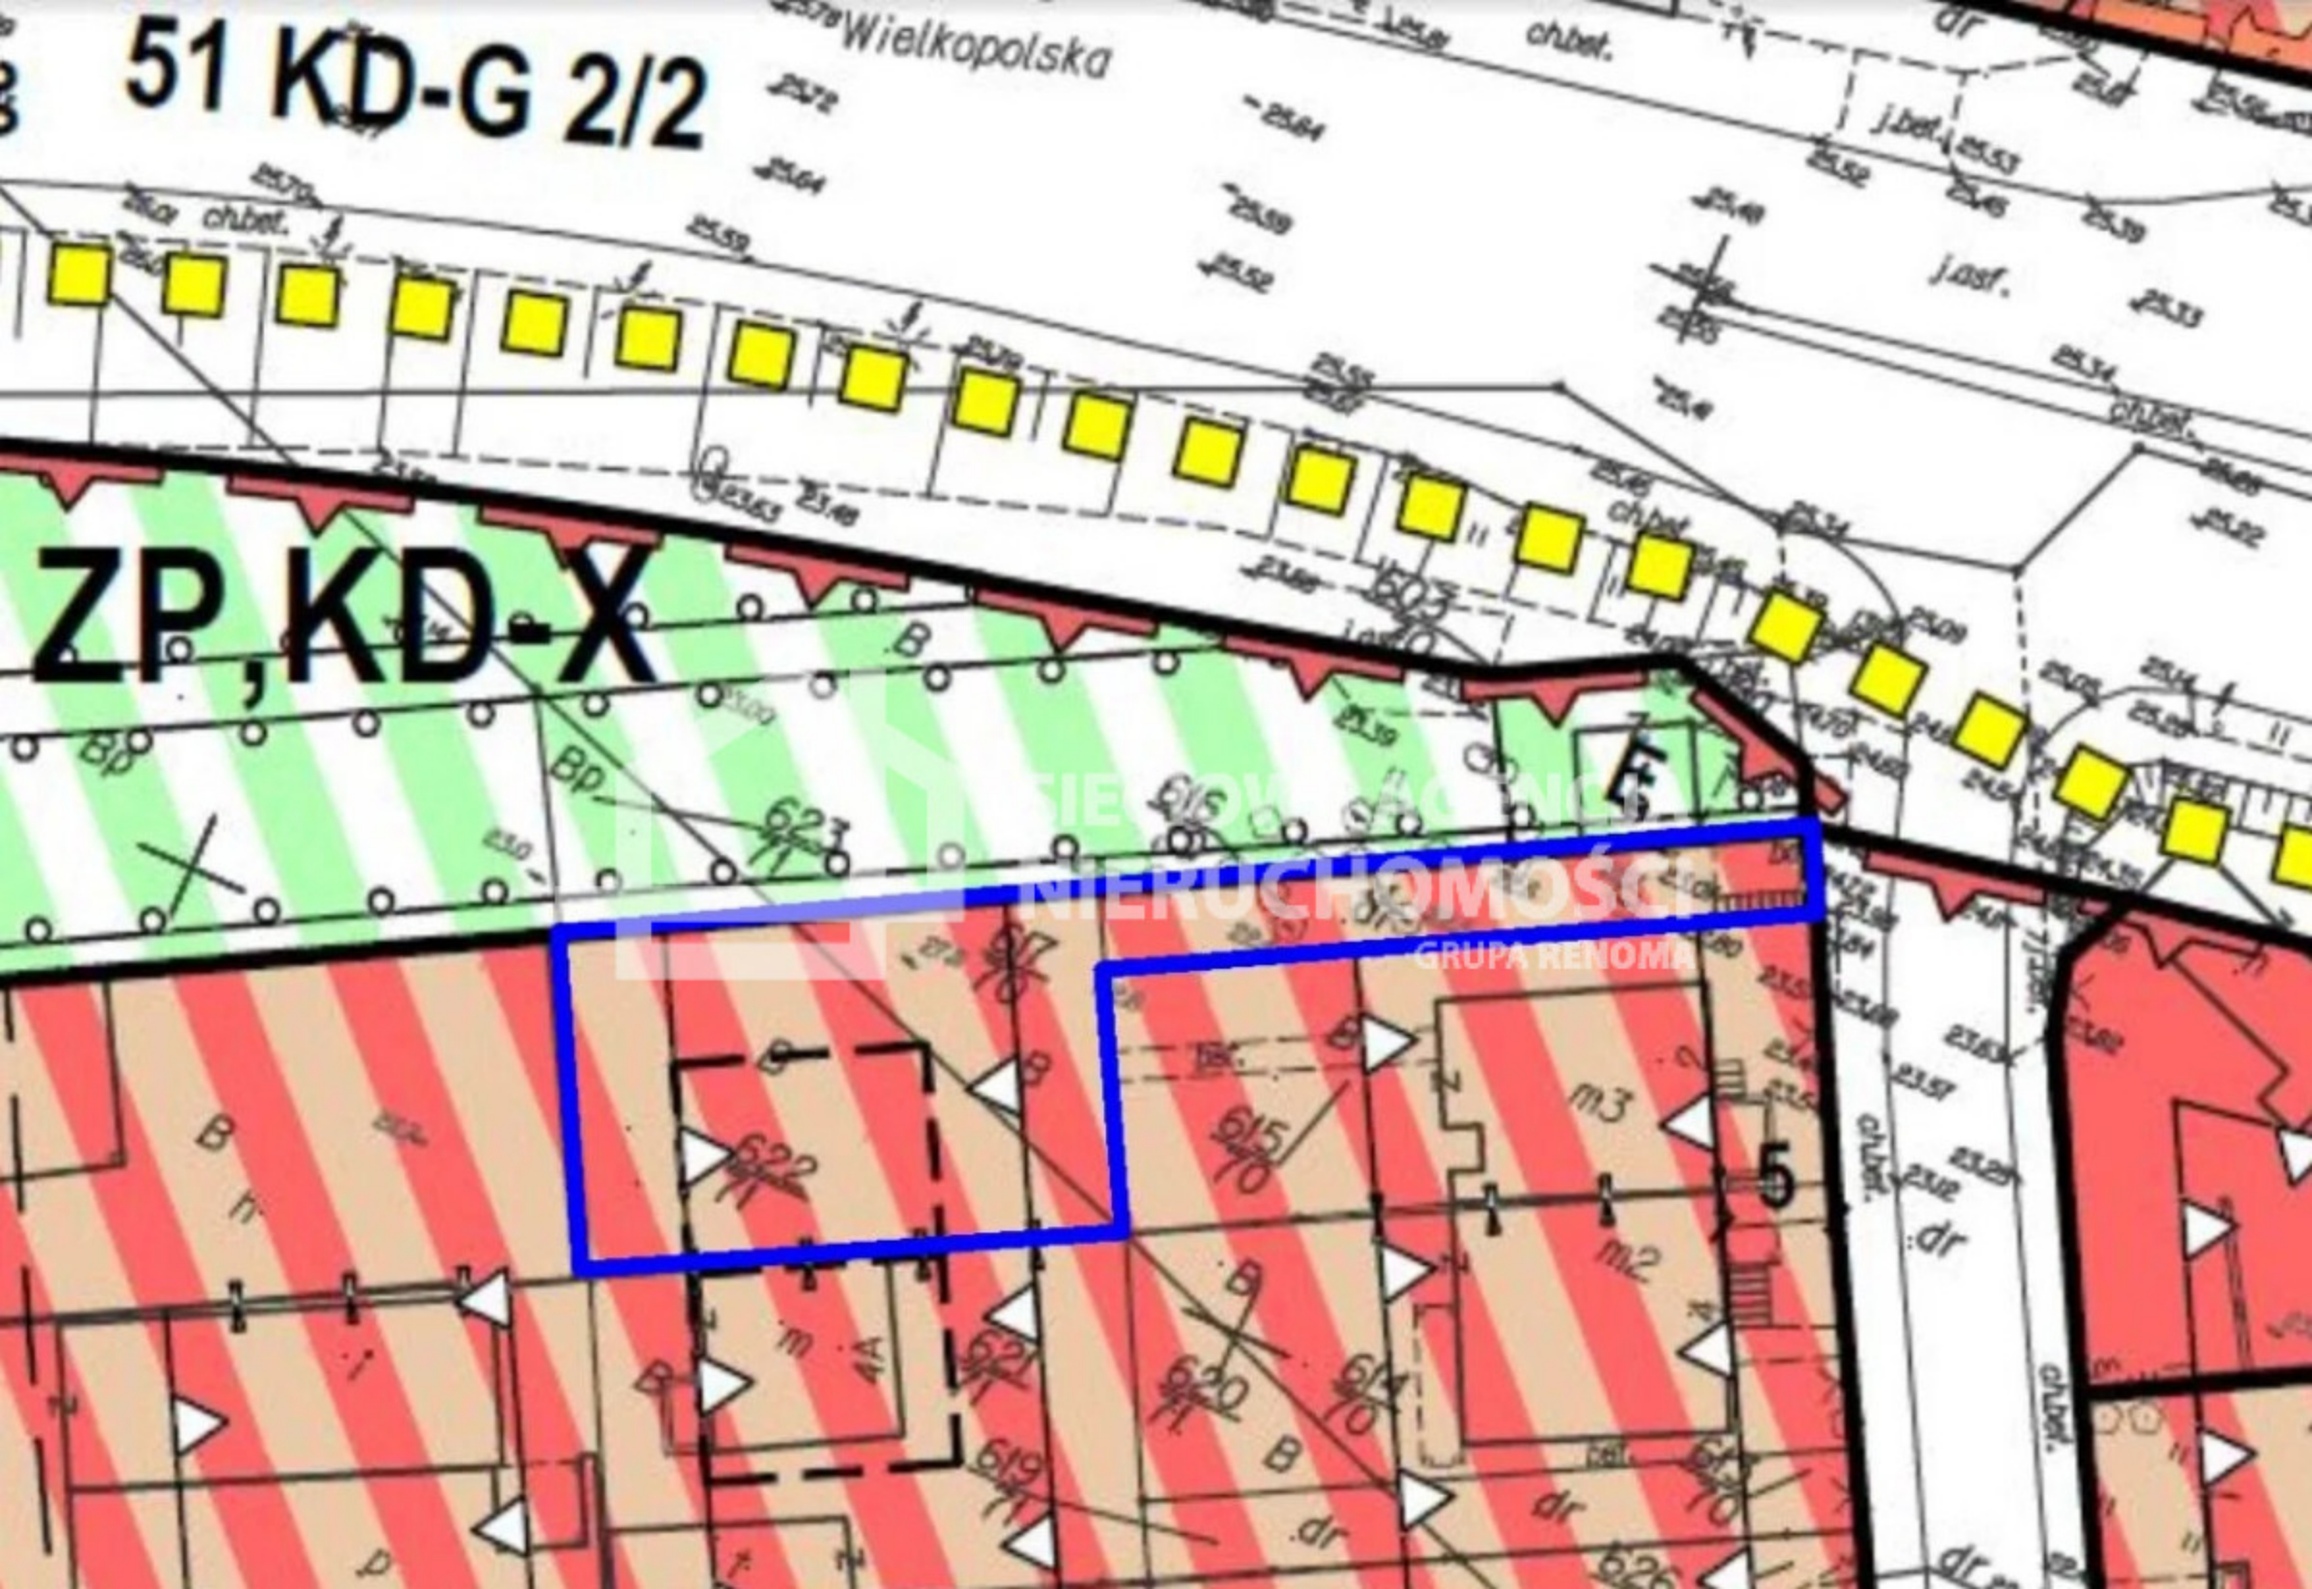

51 KD-G 2/2
ZP,KD-X
Wielkopolska
chodn.
jezd.
jast.
dr
B
Bp
m3
m2
m4
5
NIERUCHOMOŚCI
GRUPA RENOMA