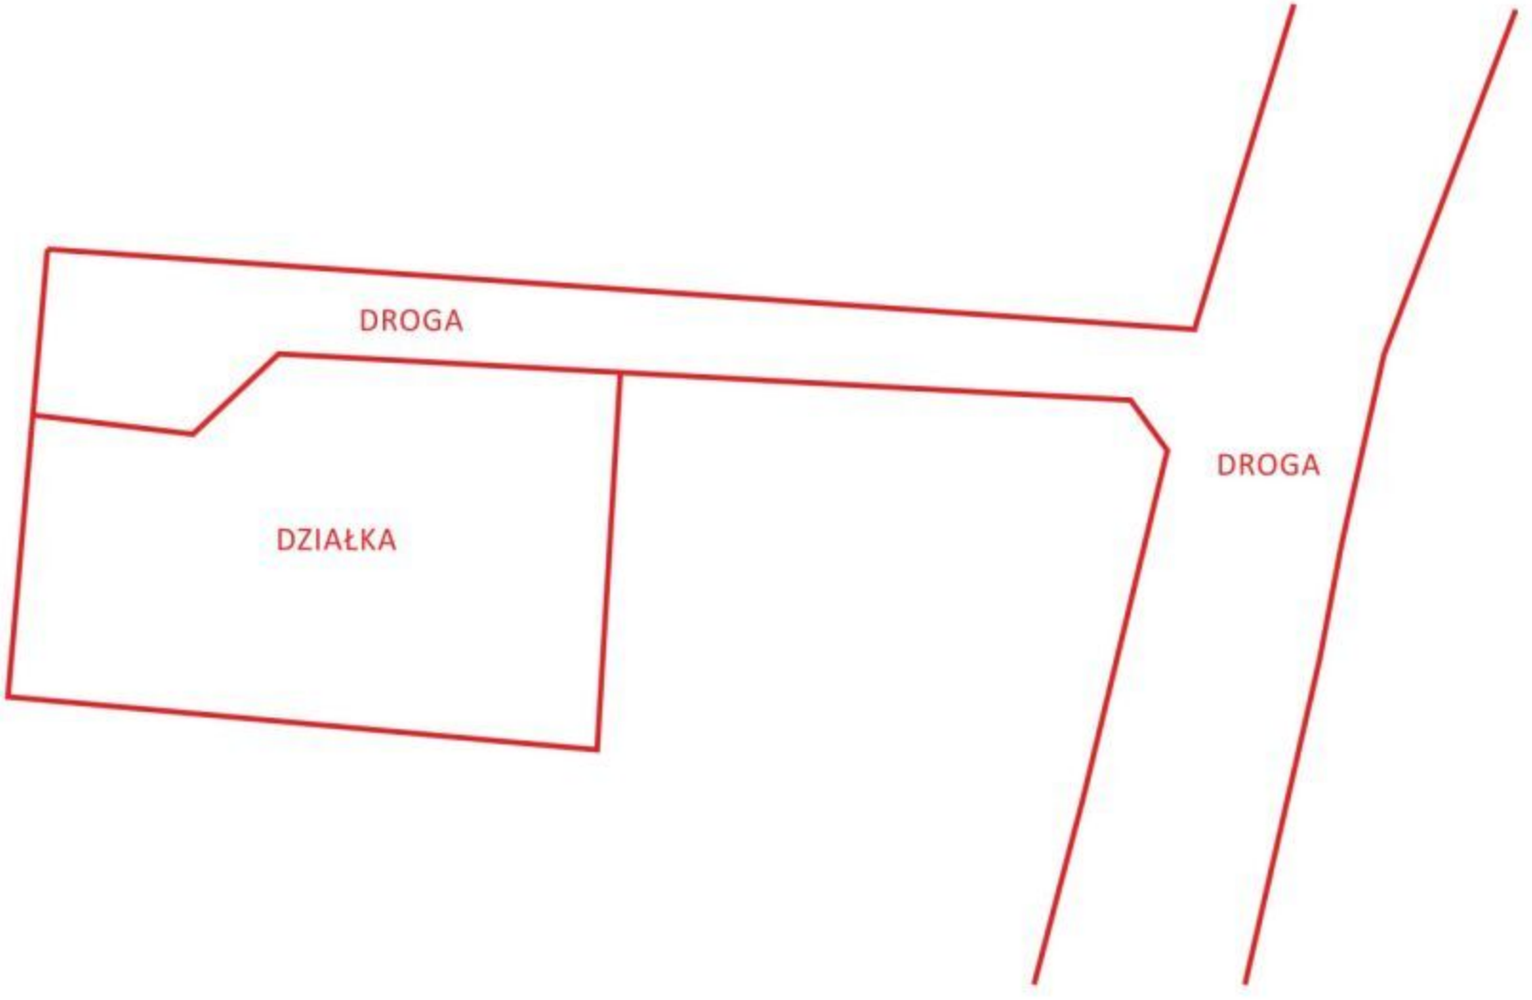
DROGA
DROGA
DZIAŁKA


E
N
S
W