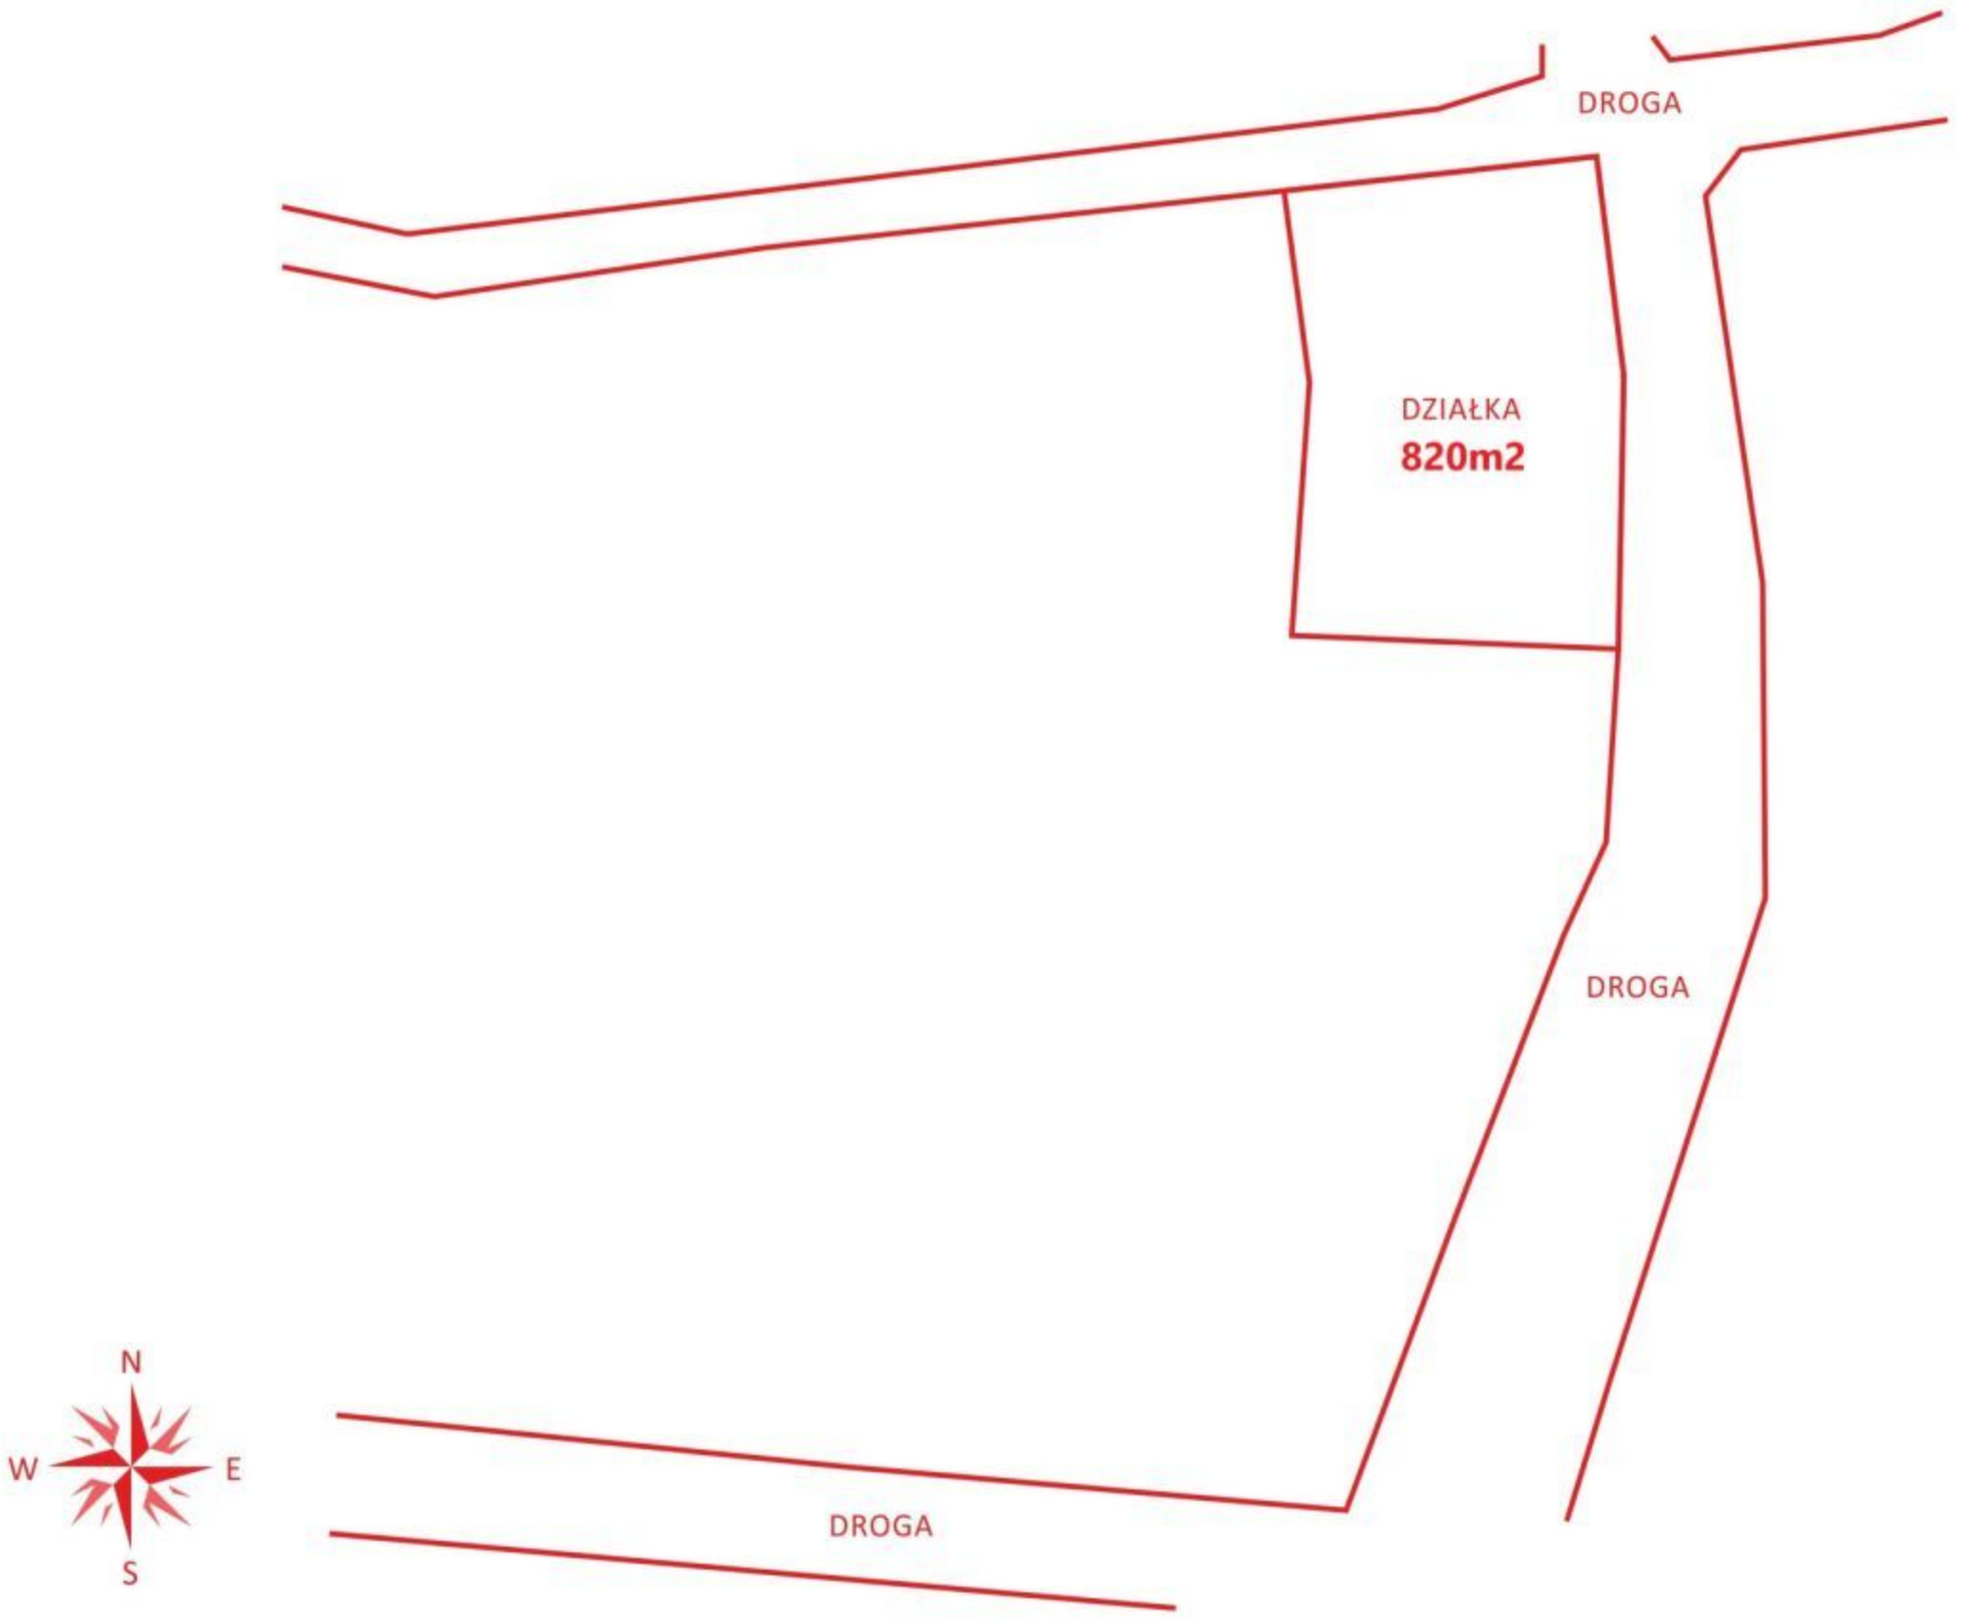

DROGA
DZIAŁKA
820m2
DROGA
DROGA
N
W
E
S