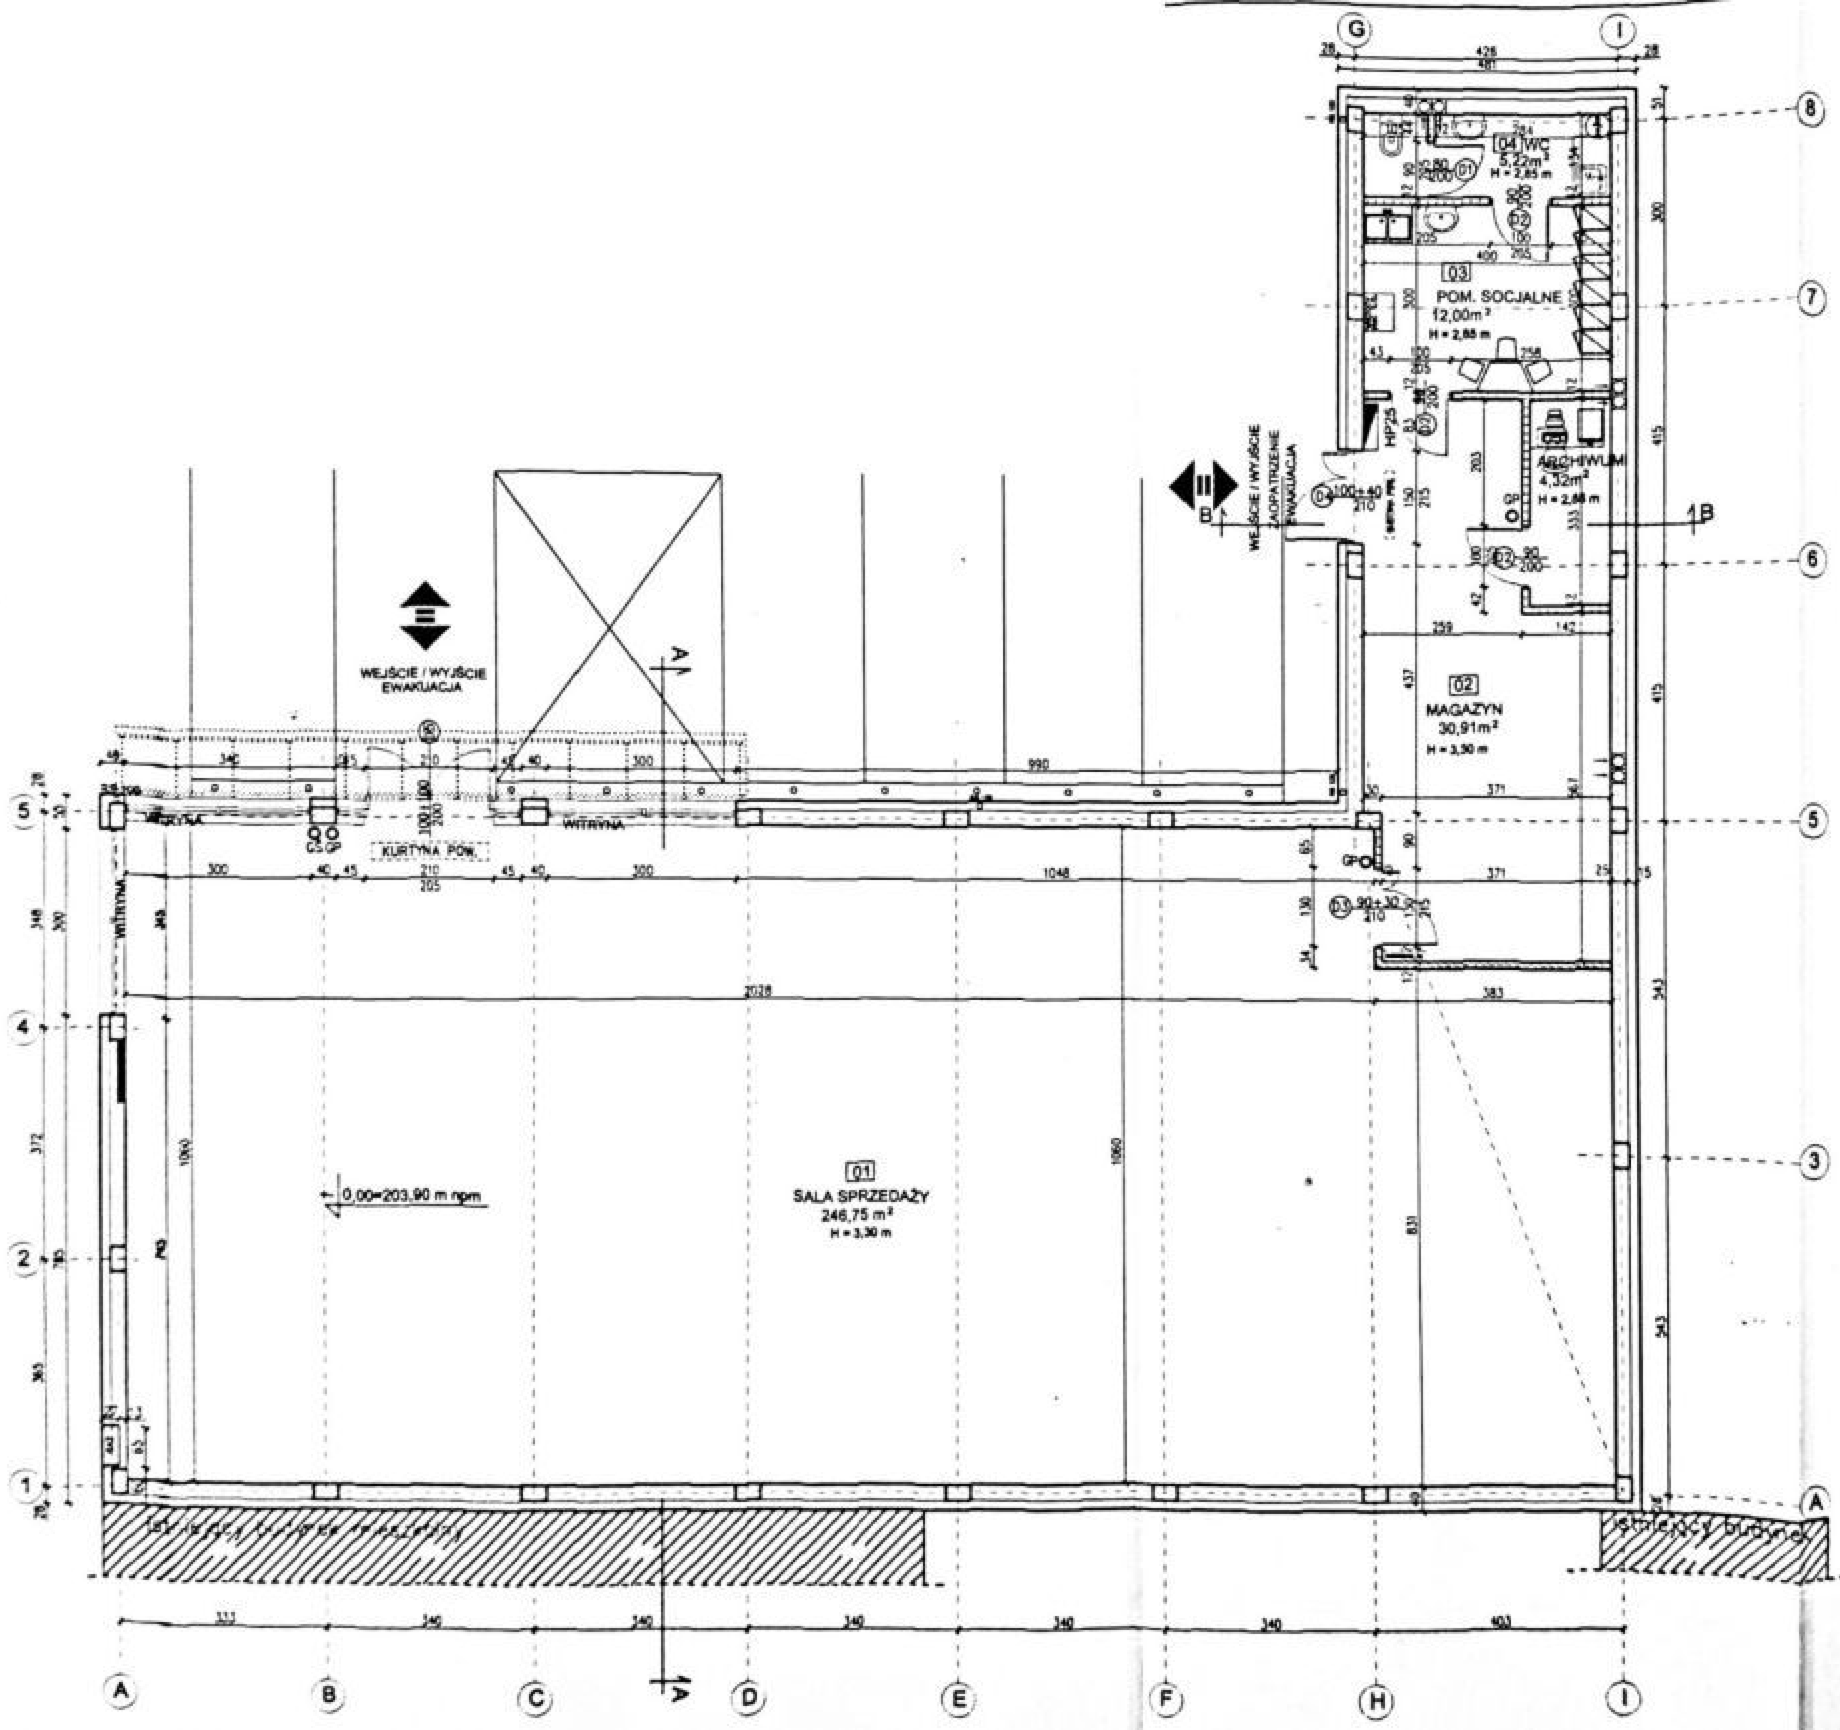

NR POM.	RODZAJ POMIESZCZENIA	POW. w m²	RODZAJ POSADZKI
01	SALA SPRZEDAŻY	246,75	GRES
02	MAGAZYN	30,91	GRES
03	POM. SOCJALNE	12,00	GRES
04	WC	5,22	GRES
05	ARCHIWUM	4,32	GRES

POW. UŻYTKOWA	299,20 m²

- zakres opracowania
- ścianki działowe w systemie RIGIPS
- GAZ – skrzynka gazowa
- hydrant HP25
- rozdzielnia elektryczna
- GŚ – gaśnica śniegowa
- GP – gaśnica proszkowa
- wentylacja grawitacyjna
- wodomierz

URZĄD MIASTA
DEPARTAMENT ARCHITEKTURY
Wydział Urbanistyki i Ar