

BUDYNEK A, LOKAL 1

LUDOWA 12D

ZESTAWIENIE POWIERZCHNI

PARTER

| NR | POMIESZCZENIE | POWIERZCHNIA | POSADZKA |
|------|---------------|--------------|----------|
| 0.1. | SALON+KUCHNIA | 35,19 | PANELE |
| 0.2. | SPIŻARKA | 1,61 | GRES |
| 0.3. | WC | 1,62 | GRES |
| 0.4. | HOL | 5,79 | GRES |
| 0.5. | GARAŻ | 15,71 | GRES |

Łącznie 59,92m²

PIĘTRO


| NR | POMIESZCZENIE | POWIERZCHNIA | POSADZKA |
|------|---------------|--------------|----------|
| 1.1. | POKÓJ | 11,55 | PANELE |
| 1.2. | POKÓJ | 11,56 | PANELE |
| 1.3. | ŁAZIENKA | 4,66 | GRES |
| 1.4. | KOMUNIKACJA | 4,22 | PANELE |
| 1.5. | POKÓJ | 11,75 | PANELE |
| 1.6. | POKÓJ | 14,09 | PANELE |

Łącznie 57,83m²

POWIERZCHNIA UŻYTKOWA LOKALU - 117,75m²


POWIERZCHNIA OGRÓDKA ~ 345m²

POW. DZIAŁKI DO WYŁĄCZNEGO KORZYSTANIA ~ 455m²

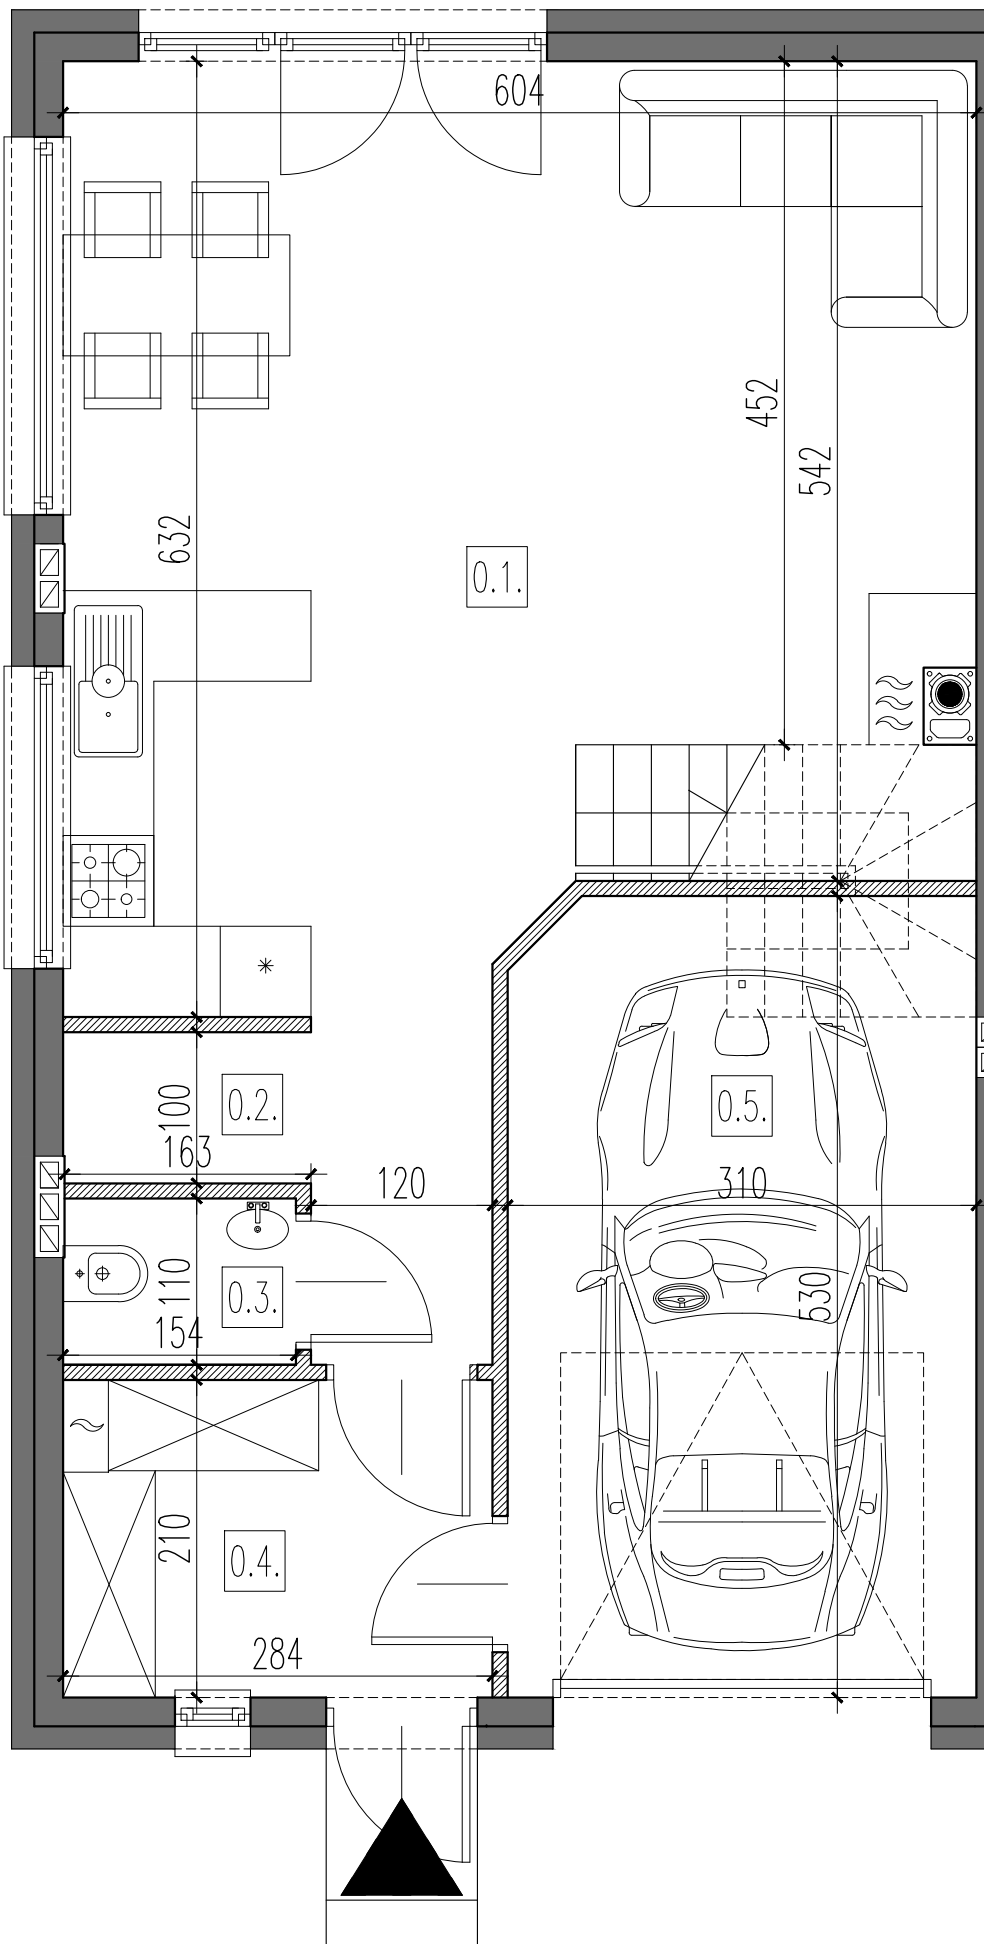

— ŚCIANY KONSTRUKCYJNE

— ŚCIANY DZIAŁKOWE
Z MOŻLIWOŚCIĄ USUNIĘCIA

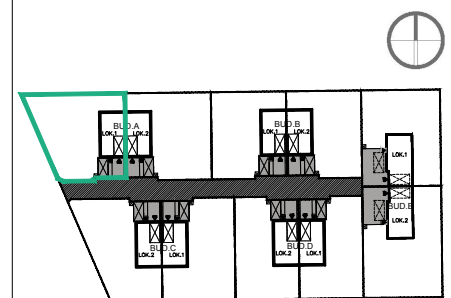

Powierzchnie podano z uwzględnieniem tynków wg normy PN-ISO 9836

Niniejsza karta katalogowa powstała na podstawie projektu budowlanego. Służy ona wskazaniu lokalizacji budynku i pomieszczeń w budynku.

Prezentowany budynek nie stanowi wiernego odwzorowania realnego produktu. Wyposażenie budynku nie jest objęte ofertą. Na rysunku przedstawiono przykładowe umeblowanie.

BUDYNEK A, LOKAL 1

LUDOWA 12D

ZESTAWIENIE POWIERZCHNI

PARTER

| NR | POMIESZCZENIE | POWIERZCHNIA | POSADZKA |
|------|---------------|--------------|----------|
| 0.1. | SALON+KUCHNIA | 35,19 | PANELE |
| 0.2. | SPIŻARKA | 1,61 | GRES |
| 0.3. | WC | 1,62 | GRES |
| 0.4. | HOL | 5,79 | GRES |
| 0.5. | GARAŻ | 15,71 | GRES |

Łącznie 59,92m²

PIĘTRO


| NR | POMIESZCZENIE | POWIERZCHNIA | POSADZKA |
|------|---------------|--------------|----------|
| 1.1. | POKÓJ | 11,55 | PANELE |
| 1.2. | POKÓJ | 11,56 | PANELE |
| 1.3. | ŁAZIENKA | 4,66 | GRES |
| 1.4. | KOMUNIKACJA | 4,22 | PANELE |
| 1.5. | POKÓJ | 11,75 | PANELE |
| 1.6. | POKÓJ | 14,09 | PANELE |



Łącznie 57,83m²

POWIERZCHNIA UŻYTKOWA LOKALU - 117,75m²

POWIERZCHNIA OGRÓDKA ~ 345m²

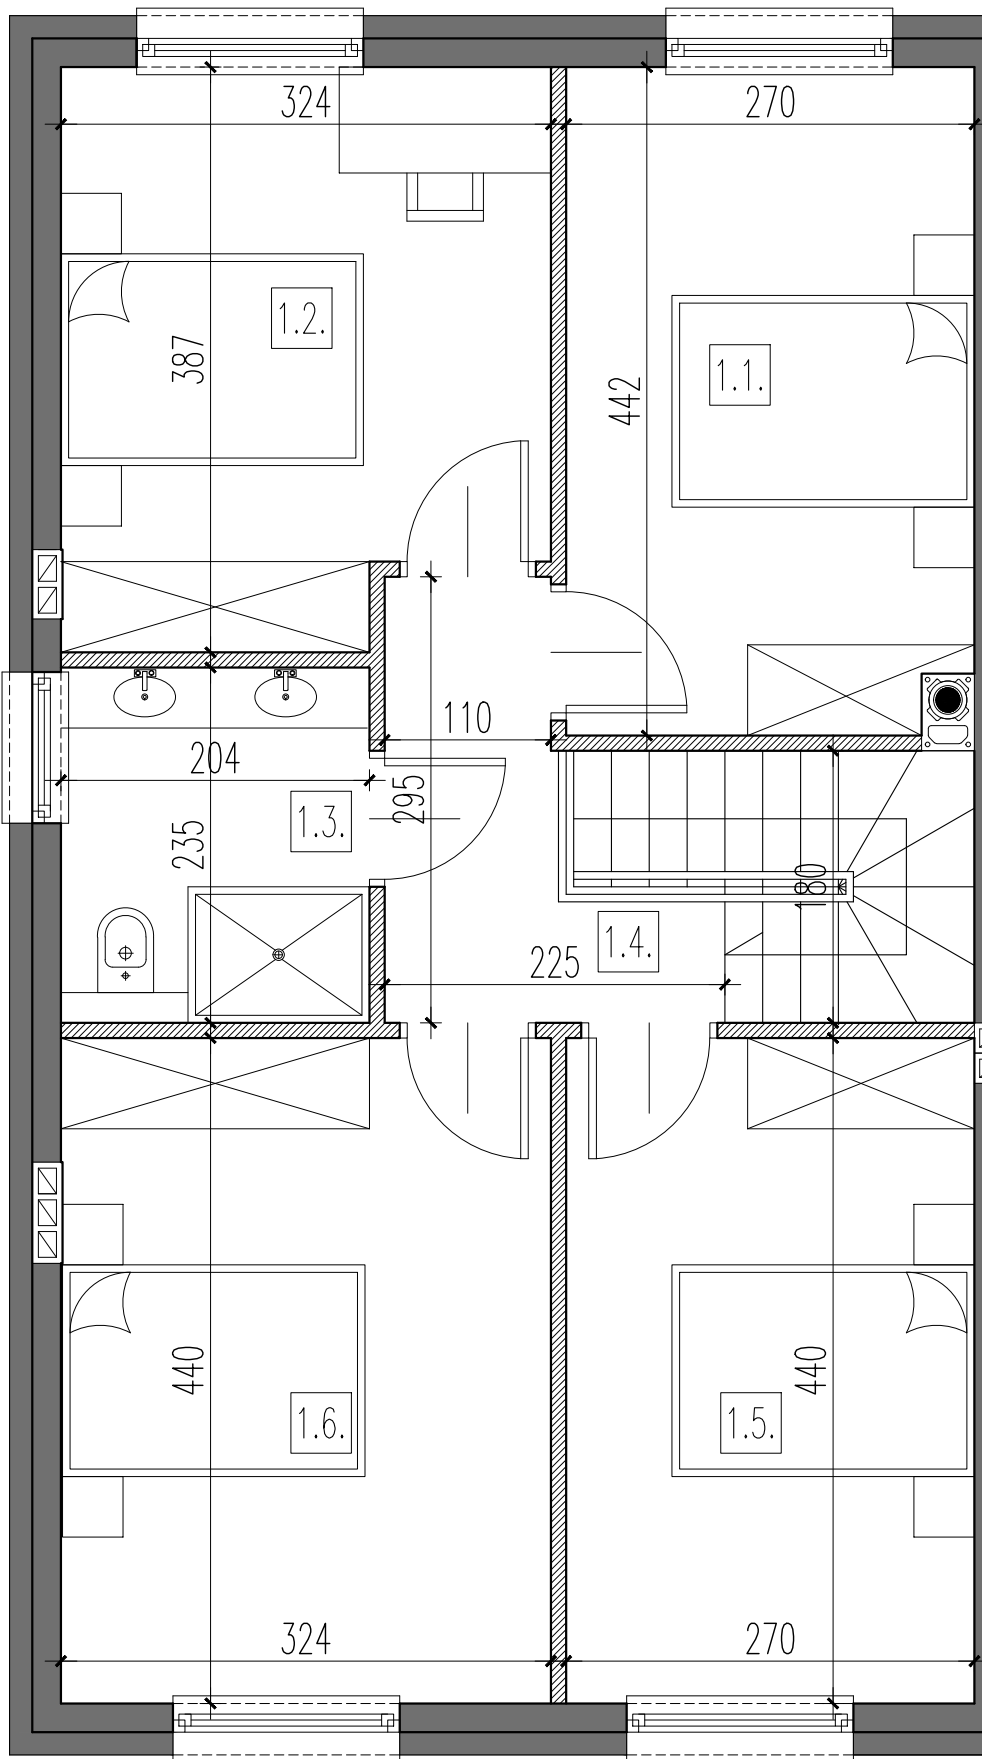POW. DZIAŁKI DO WYŁĄCZNEGO KORZYSTANIA ~ 455m²



-  - ŚCIANY KONSTRUKCYJNE
-  - ŚCIANY DZIAŁKOWE Z MOŻLIWOŚCIĄ USUNIĘCIA

Powierzchnie podano z uwzględnieniem tynków wg normy PN-ISO 9836
 Niniejsza karta katalogowa powstała na podstawie projektu budowlanego. Służy ona wskazaniu lokalizacji budynku i pomieszczeń w budynku.
 Prezentowany budynek nie stanowi wiernego odwzorowania realnego produktu. Wyposażenie budynku nie jest objęte ofertą. Na rysunku przedstawiono przykładowe umeblowanie.

