

BUDYNEK E, LOKAL 2

LUDOWA 12B

ZESTAWIENIE POWIERZCHNI

PARTER

NR	POMIESZCZENIE	POWIERZCHNIA	POSADZKA
0.1.	SALON+KUCHNIA	32,95	PANELE
0.2.	ŁAZIENKA	4,80	GRES
0.3.	HOL	3,66	GRES
0.4.	GABINET	7,10	GRES
0.5.	GARAŻ	20,29	PANELE

Łącznie 68,80m²

PIĘTRO



NR	POMIESZCZENIE	POWIERZCHNIA	POSADZKA
1.1.	POKÓJ	11,60	PANELE
1.2.	POKÓJ	11,60	PANELE
1.3.	ŁAZIENKA	5,69	GRES
1.4.	KOMUNIKACJA	4,12	PANELE
1.5.	SYPIALNIA	13,81	PANELE

Łącznie 46,82m²

POWIERZCHNIA UŻYTKOWA LOKALU - 115,62m²

POWIERZCHNIA OGRÓDKA ~ 401m²

POW. DZIAŁKI DO WYŁĄCZNEGO KORZYSTANIA ~ 546m²

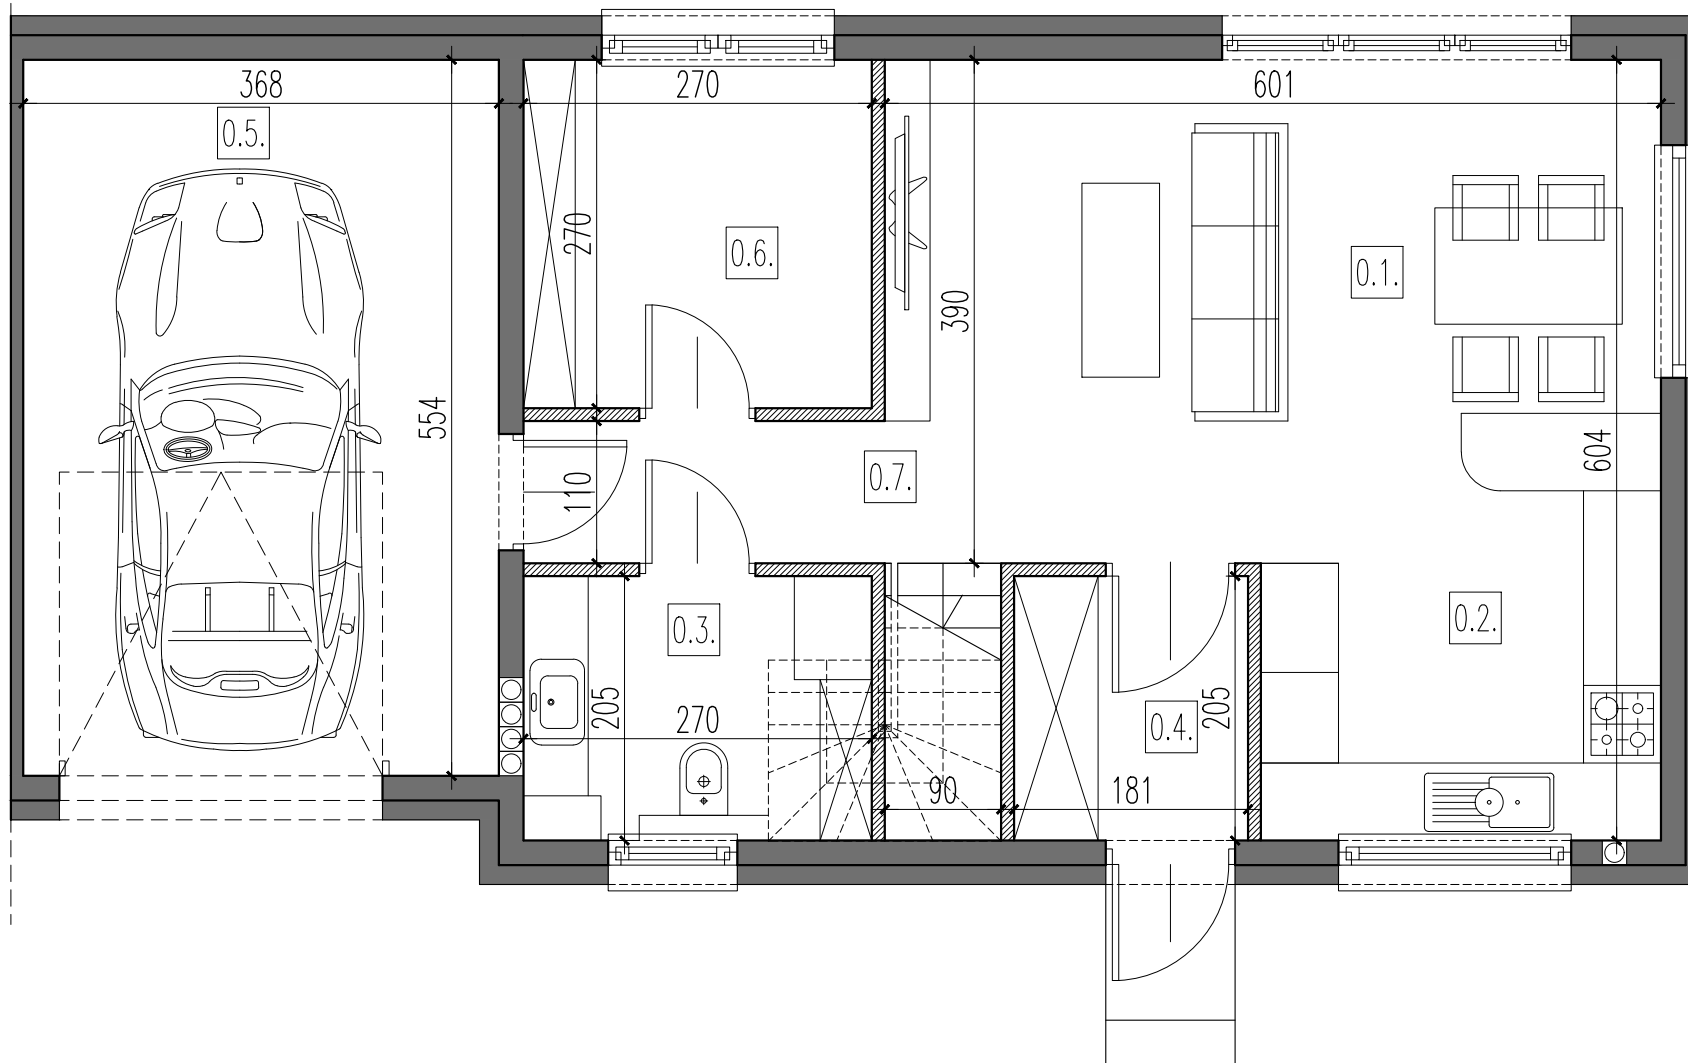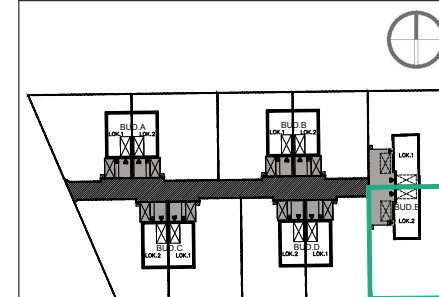

- ŚCIANY KONSTRUKCYJNE
- ŚCIANY DZIAŁOWE Z MOŻLIWOŚCIĄ USUNIĘCIA

Powierzchnie podano z uwzględnieniem tynków wg normy PN-ISO 9836
 Niniejsza karta katalogowa powstała na podstawie projektu budowlanego. Służy ona wskazaniu lokalizacji budynku i pomieszczeń w budynku.
 Prezentowany budynek nie stanowi wiernego odwzorowania realnego produktu. Wyposażenie budynku nie jest objęte ofertą. Na rysunku przedstawiono przykładowe umeblowanie.
 Wymiary kanałów wentylacyjnych oraz ich ilość może odbiegać od przedstawionych na karcie katalogowej.

BUDYNEK E, LOKAL 2

LUDOWA 12B

ZESTAWIENIE POWIERZCHNI

PARTER

NR	POMIESZCZENIE	POWIERZCHNIA	POSADZKA
0.1.	SALON+KUCHNIA	32,95	PANELE
0.2.	ŁAZIENKA	4,80	GRES
0.3.	HOL	3,66	GRES
0.4.	GABINET	7,10	GRES
0.5.	GARAŻ	20,29	PANELE

Łącznie 68,80m²

PIĘTRO



NR	POMIESZCZENIE	POWIERZCHNIA	POSADZKA
1.1.	POKÓJ	11,60	PANELE
1.2.	POKÓJ	11,60	PANELE
1.3.	ŁAZIENKA	5,69	GRES
1.4.	KOMUNIKACJA	4,12	PANELE
1.5.	SYPIALNIA	13,81	PANELE

Łącznie 46,82m²

POWIERZCHNIA UŻYTKOWA LOKALU - 115,62m²

POWIERZCHNIA OGRÓDKA ~ 401m²

POW. DZIAŁKI DO WYŁĄCZNEGO KORZYSTANIA ~ 546m²

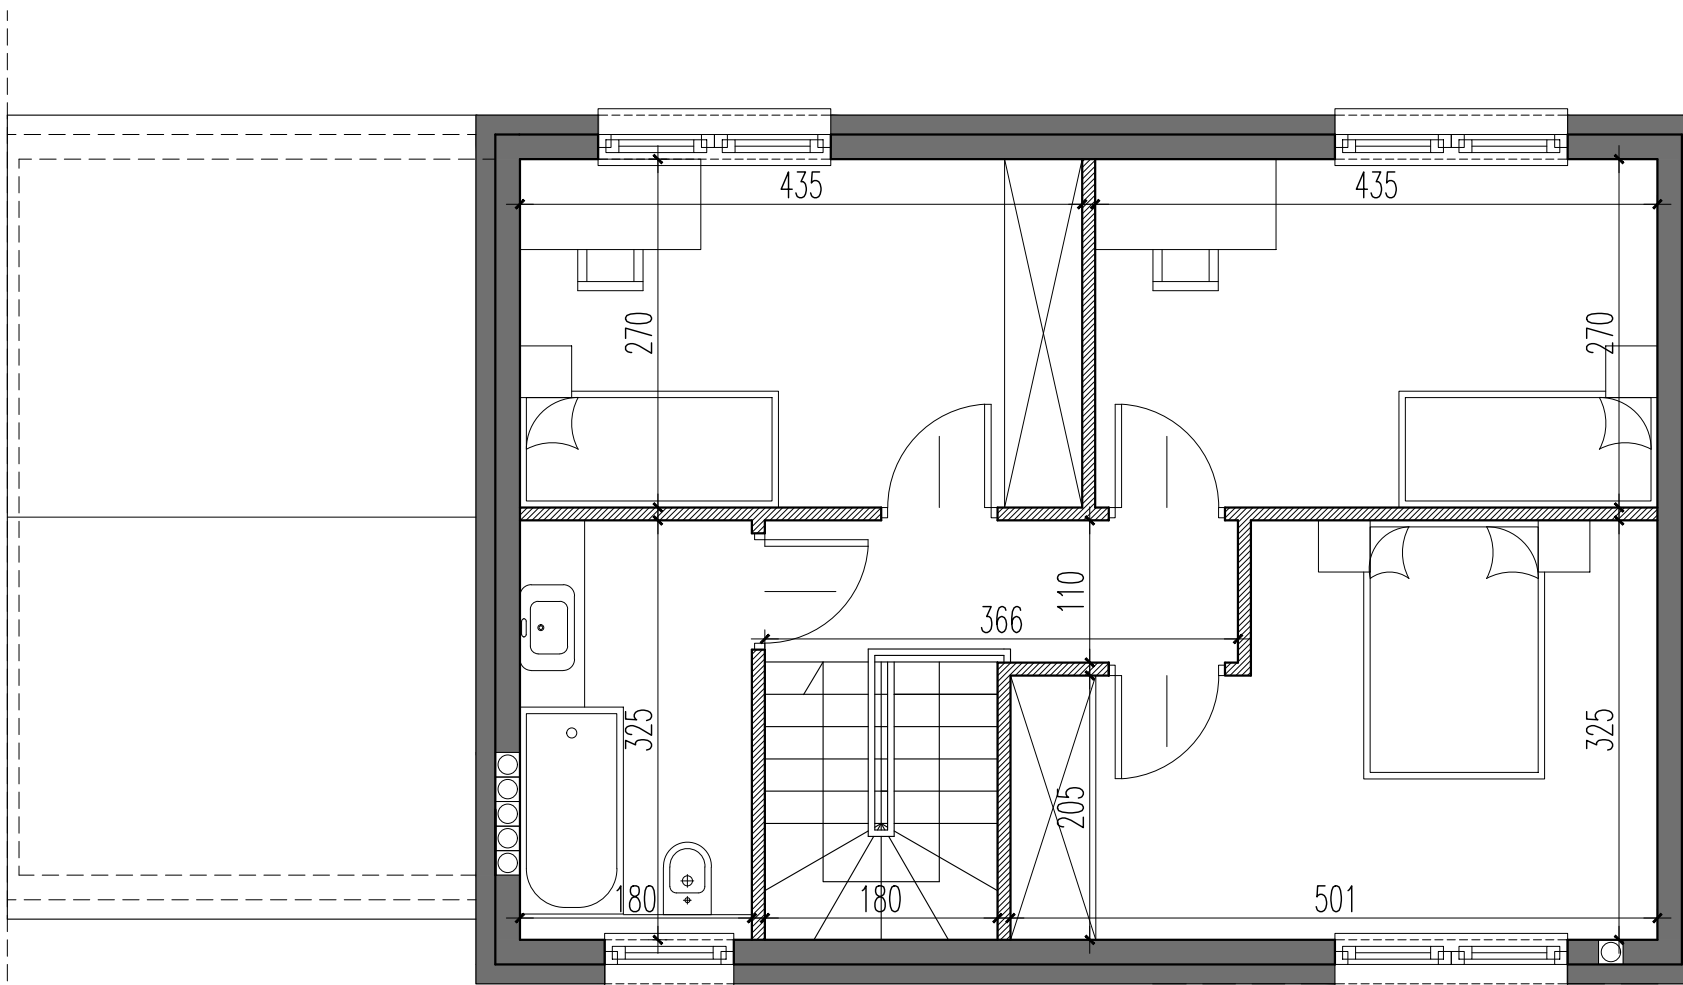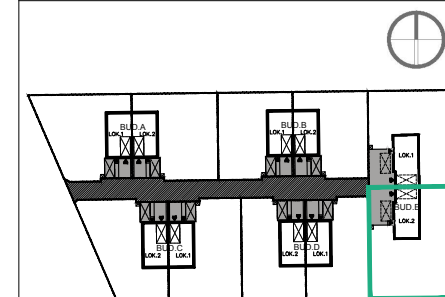

-  - ŚCIANY KONSTRUKCYJNE
-  - ŚCIANY DZIAŁOWE Z MOŻLIWOŚCIĄ USUNIĘCIA

Powierzchnie podano z uwzględnieniem tynków wg normy PN-ISO 9836
 Niniejsza karta katalogowa powstała na podstawie projektu budowlanego. Służy ona wskazaniu lokalizacji budynku i pomieszczeń w budynku.
 Prezentowany budynek nie stanowi wiernego odwzorowania realnego produktu. Wyposażenie budynku nie jest objęte ofertą. Na rysunku przedstawiono przykładowe umeblowanie.
 Wymiary kanałów wentylacyjnych oraz ich ilość może odbiegać od przedstawionych na karcie katalogowej.