


GEOPIONIER
NIERUCHOMOŚCI

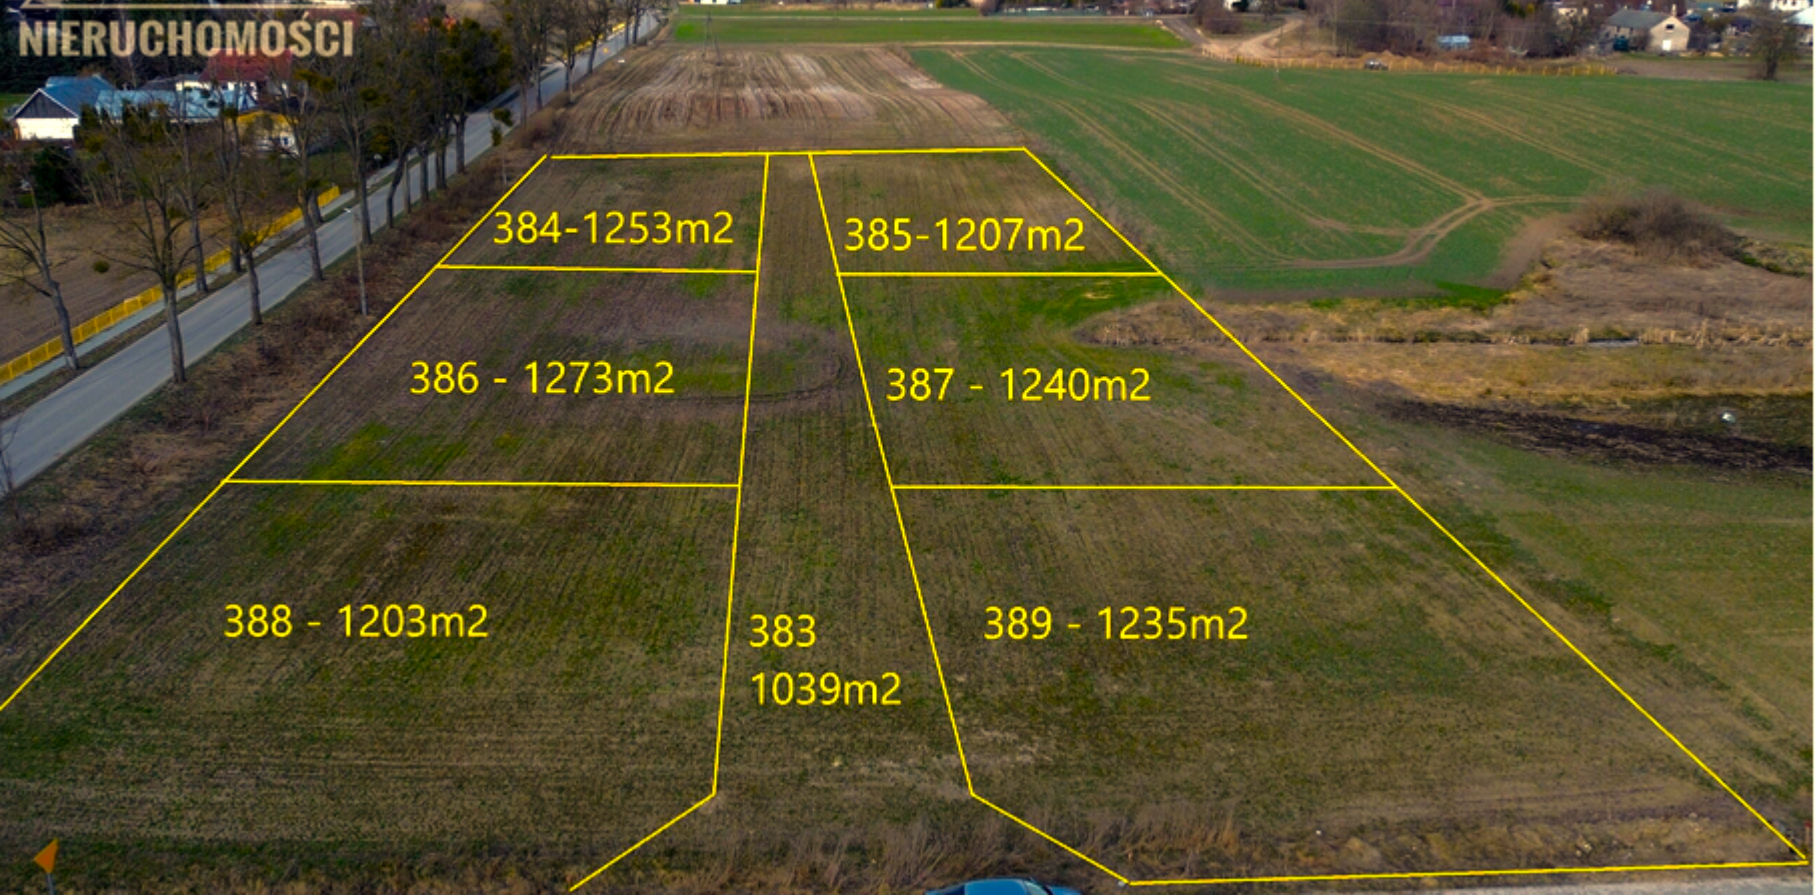

384-1253m²

385-1207m²

386 - 1273m²

387 - 1240m²

388 - 1203m²

383
1039m²

389 - 1235m²