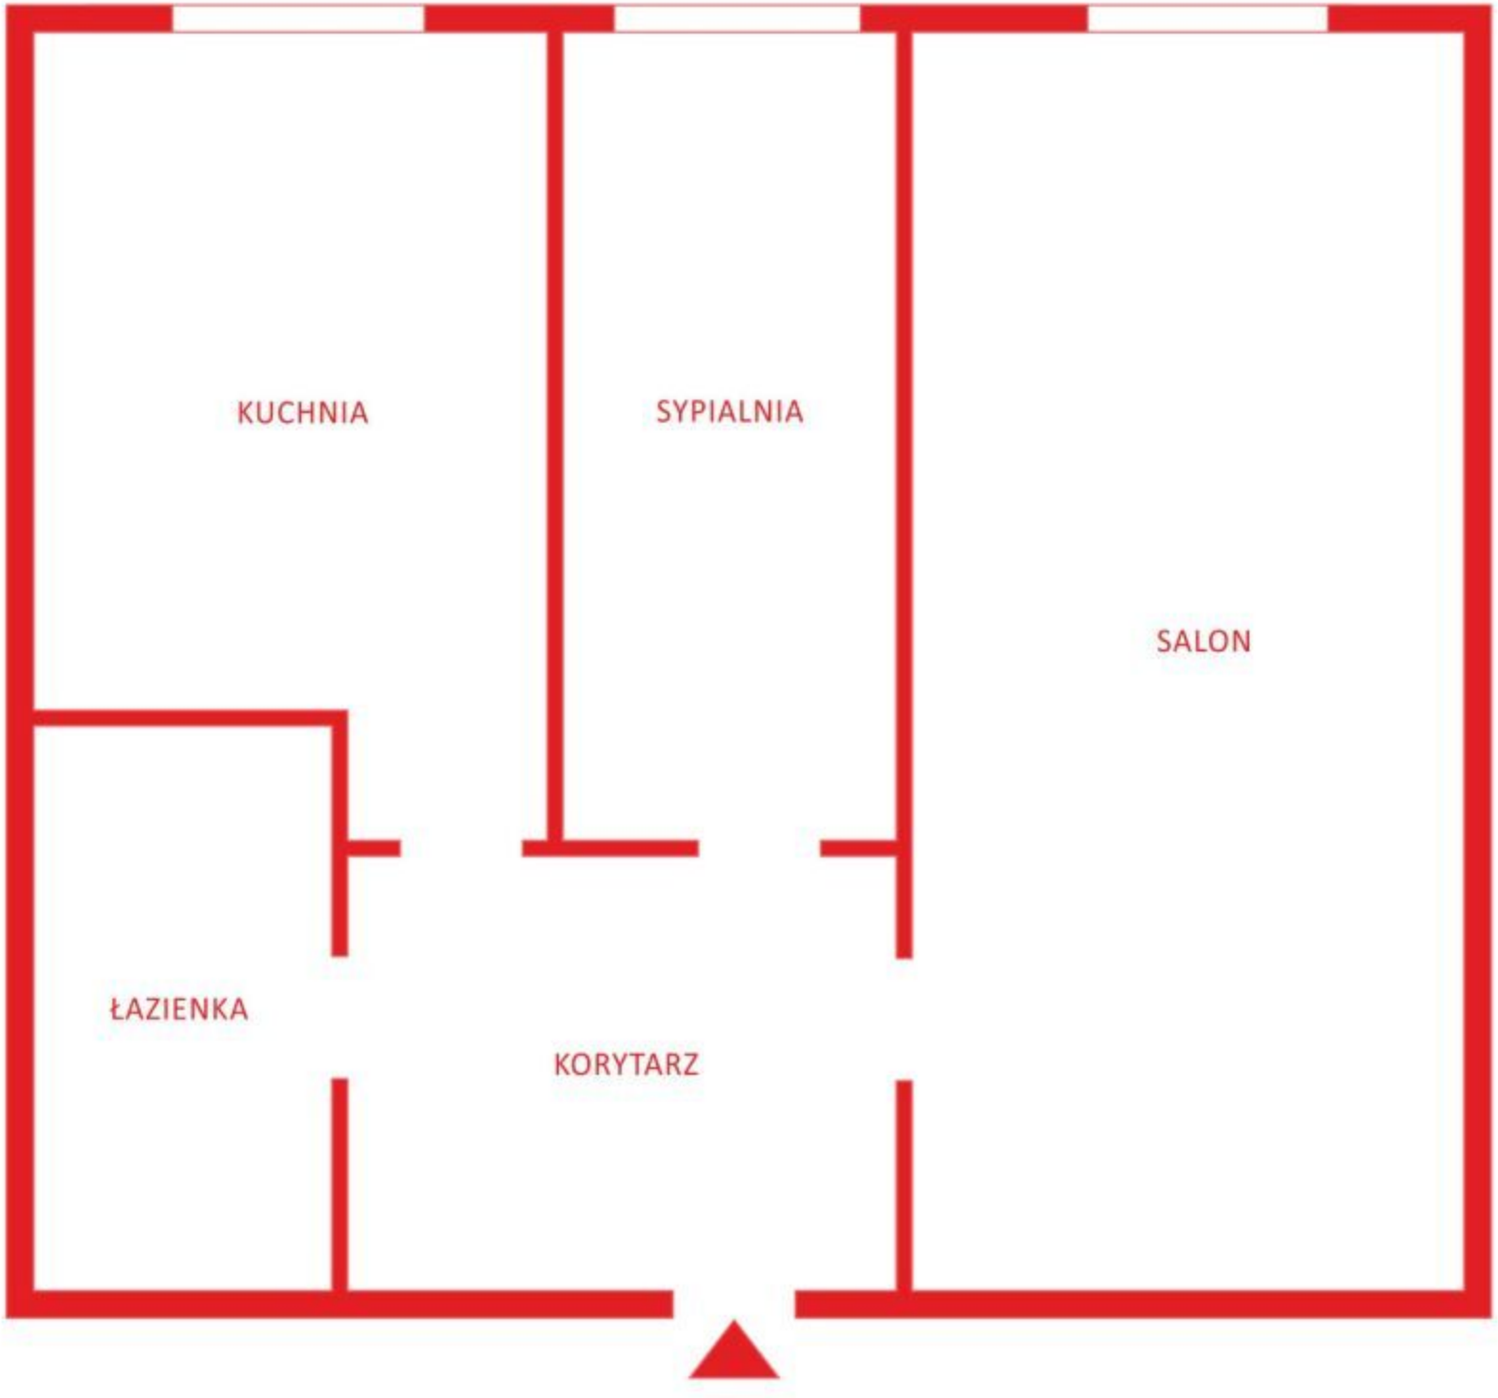
KUCHNIA
SYPIALNIA
SALON
ŁAZIENKA
KORYTARZ