



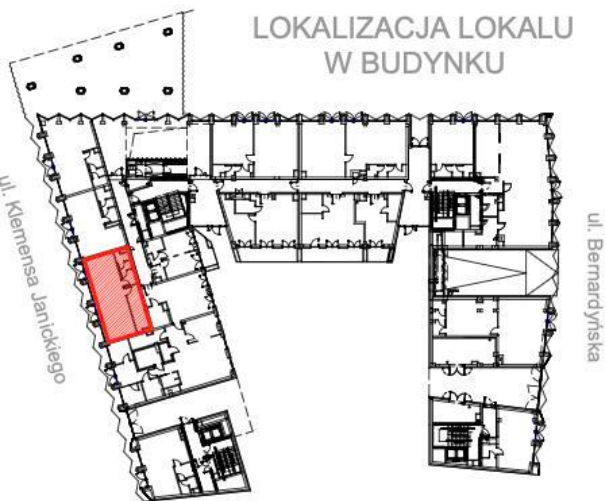

ZESTAWIENIE POWIERZCHNI LOKALU

Oznaczenie pomieszczeń	Pomieszczenia w lokalu	Powierzchnia [m ²]
P1	POMIESZCZENIE	41,46
P2	POMIESZCZENIE	10,46
P3	POMIESZCZENIE	3,47
PHS	POM. HIGIENICZNO-SANITARNE	4,05
RAZEM POWIERZCHNIA UŻYTKOWA		59,44

RZUT LOKALU

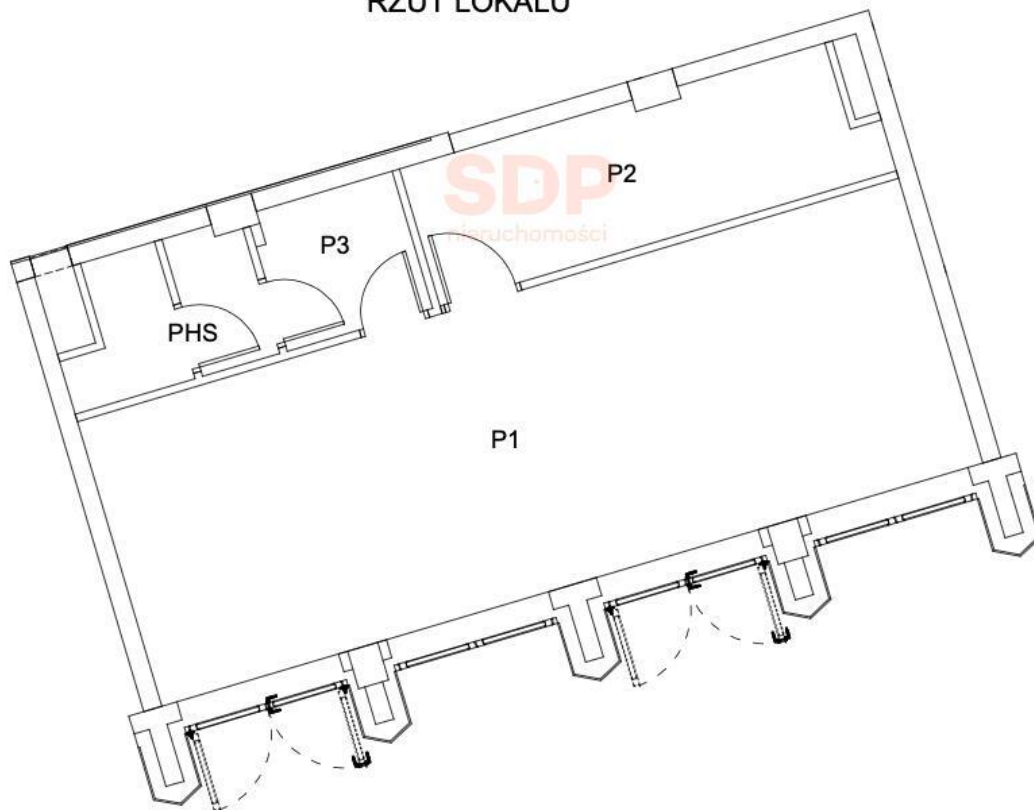

0 5m
skala 1:100

Uwaga: