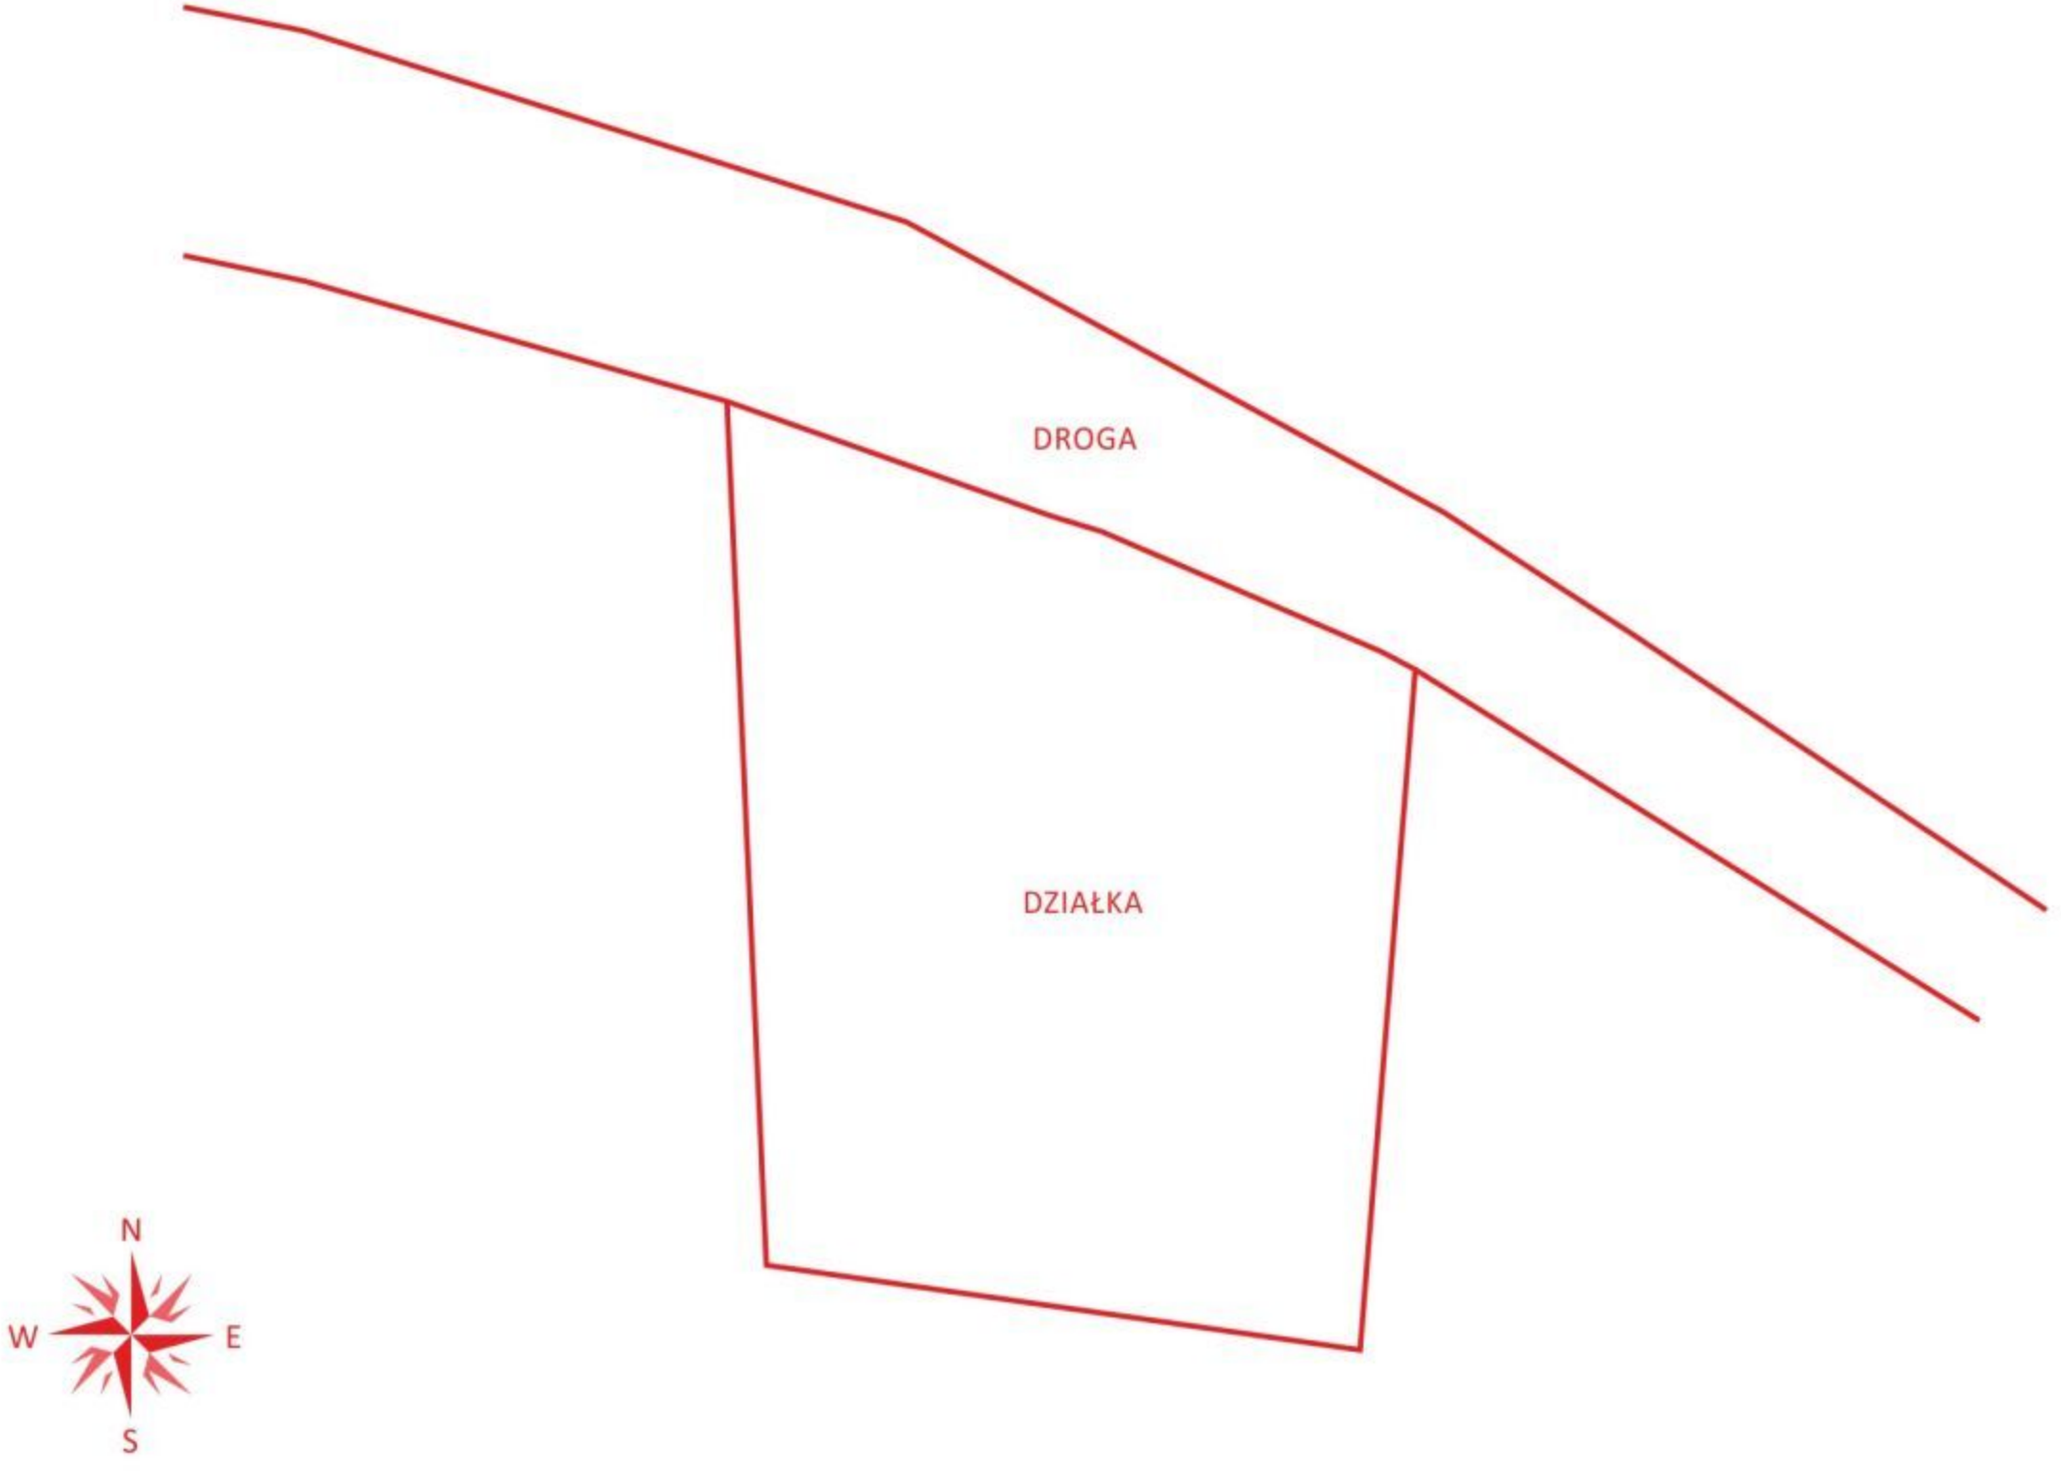

DROGA
DZIAŁKA
N
W
E
S