


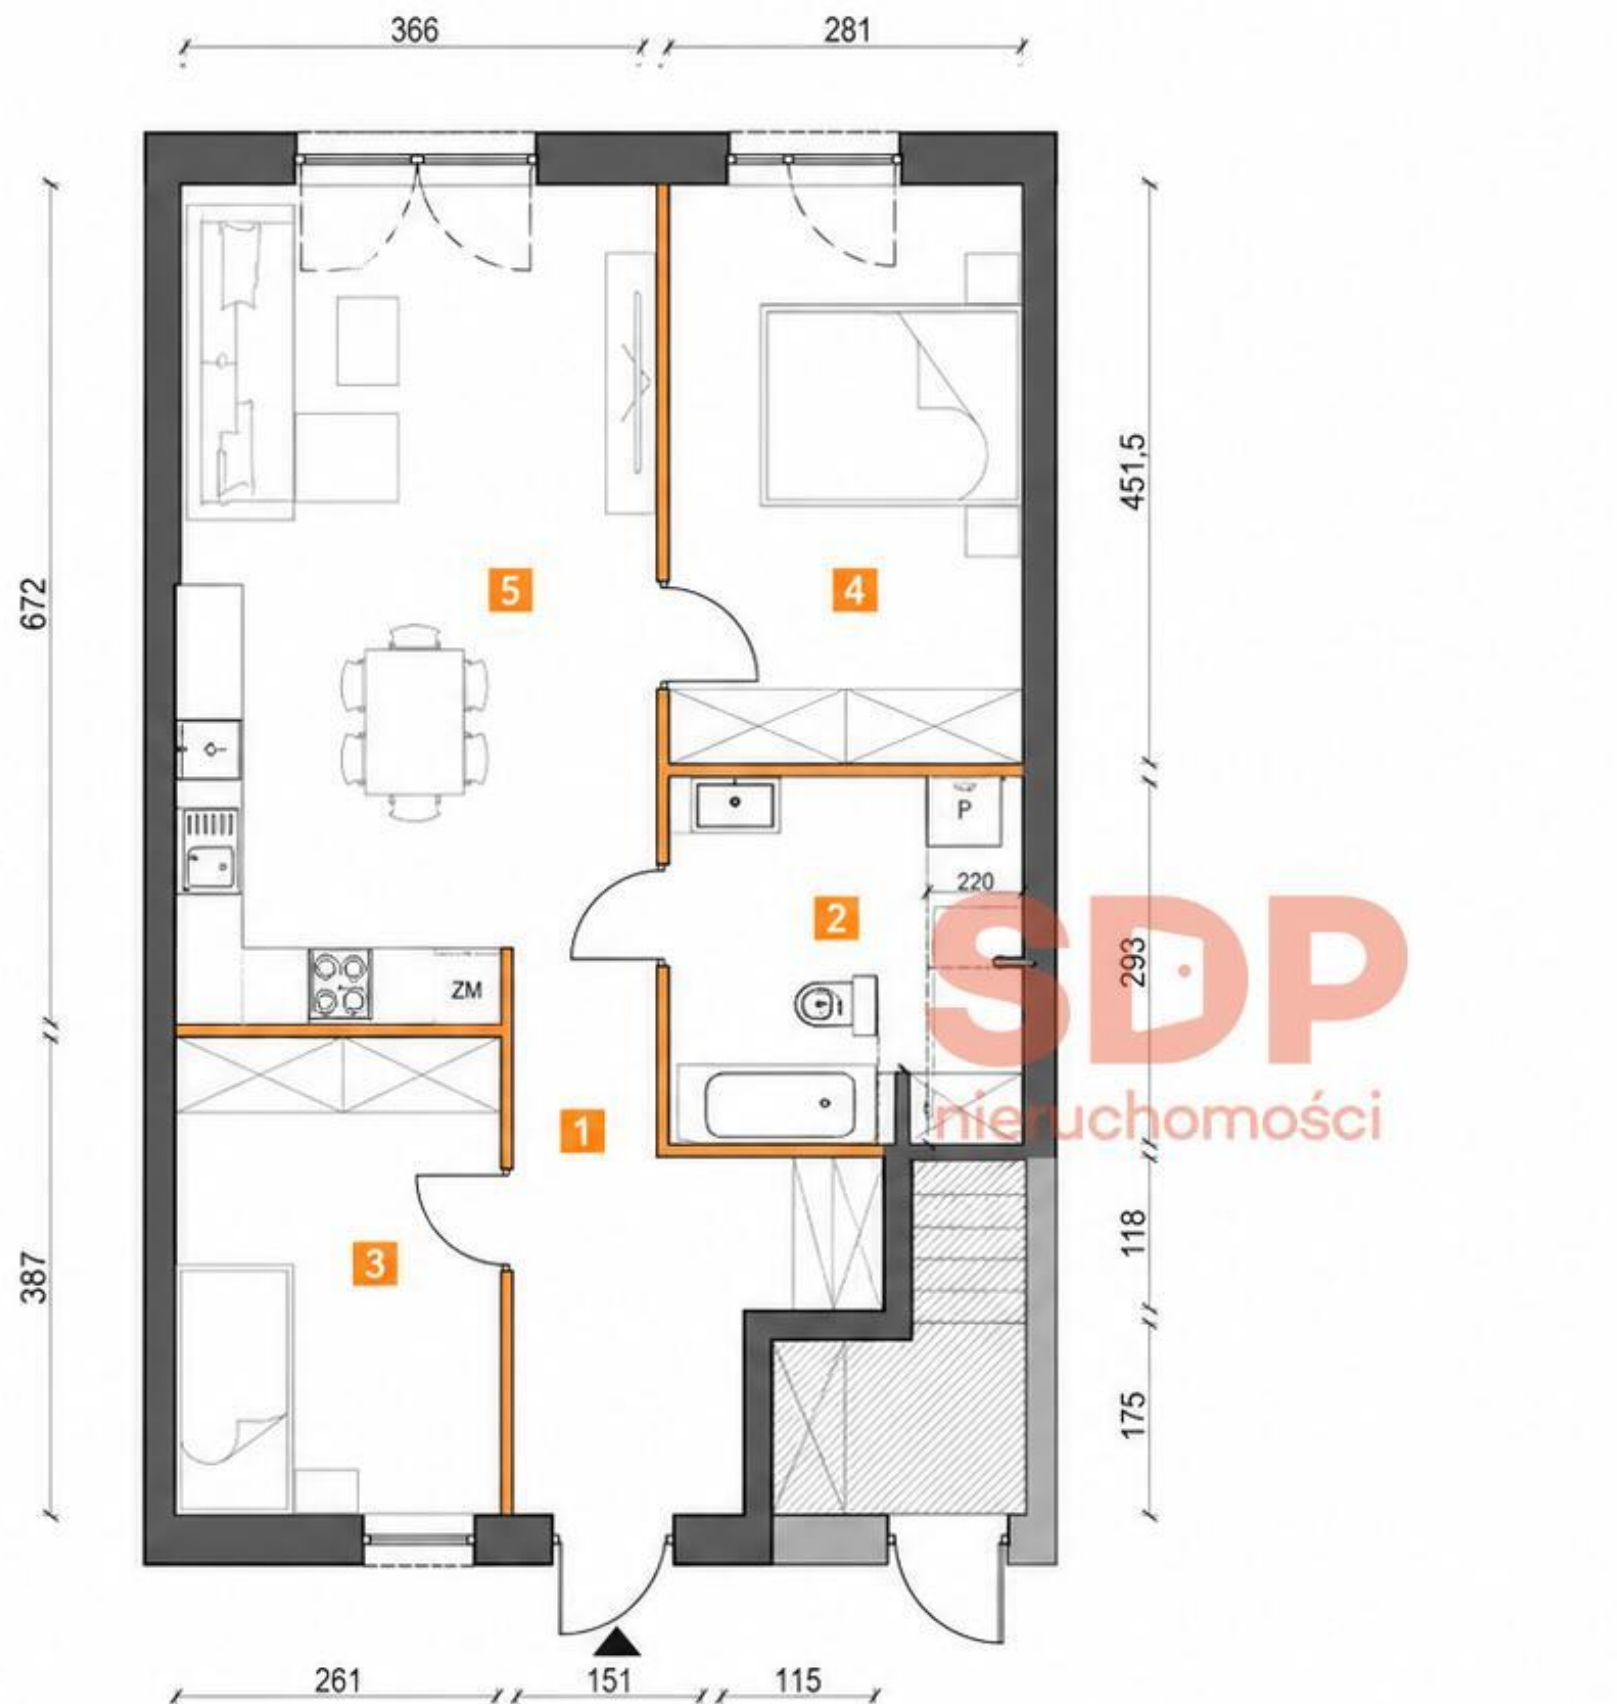

60,00 m²
POWIERZCHNIA MIESZKALNA

82,50 m²
OGRÓD

PARTER

1	KOMUNIKACJA	7,30 m ²
2	ŁAZIENKA	6,20 m ²
3	POKÓJ	10,10 m ²
4	POKÓJ	12,85 m ²
5	SALON Z ANEKSEM KUCHENNYM	23,55 m ²

SUMA POWIERZCHNI MIESZKALNEJ **60,00 m²**

- ŚCIANY NIEROZBIERALNE
- ŚCIANY DZIAŁOWE - MOŻLIWE DO DEMONTAŻU
- ZABUDOWA STAŁA

UWAGA:

- Powierzchnia użytkowa lokalu określona jest na podstawie Rozporządzenia Ministra Rozwoju z dn. 11.09.2020 r. w sprawie szczegółowego zakresu i formy projektu budowlanego (Dz. U. z 2020 r. poz. 1609).
- Powierzchnia użytkowa lokalu obliczana jest w metrach kwadratowych do wewnętrznych powierzchni przegród wydzielających lokal.
- Wymiary oraz powierzchnie mogą ulec nieznacznym zmianom.
- Przedstawiona aranżacja lokalu ma charakter przykładowy, umeblowanie nie stanowi wyposażenia nabywanego lokalu.