



LOKALIZACJA LOKALU W BUDYNKU

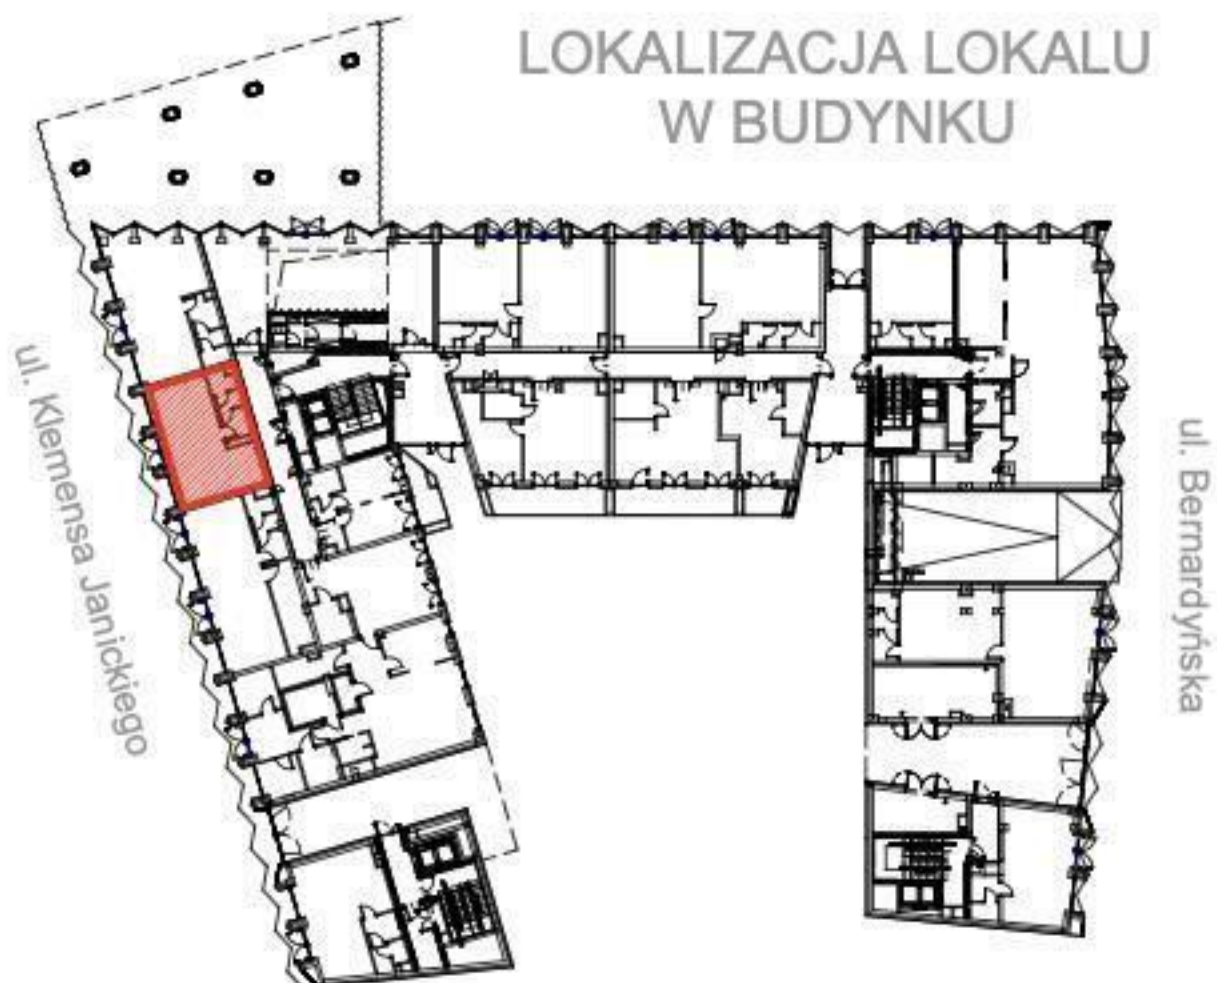

ZESTAWIENIE POWIERZCHNI LOKALU

Oznaczenie pomieszczeń	Pomieszczenia w lokalu	Powierzchnia [m ²]
P1	POMIESZCZENIE	35,51
P2	POMIESZCZENIE	3,39
PHS	POM. HIGIENICZNO-SANITARNE	4,42
RAZEM POWIERZCHNIA UŻYTKOWA		43,32

RZUT LOKALU

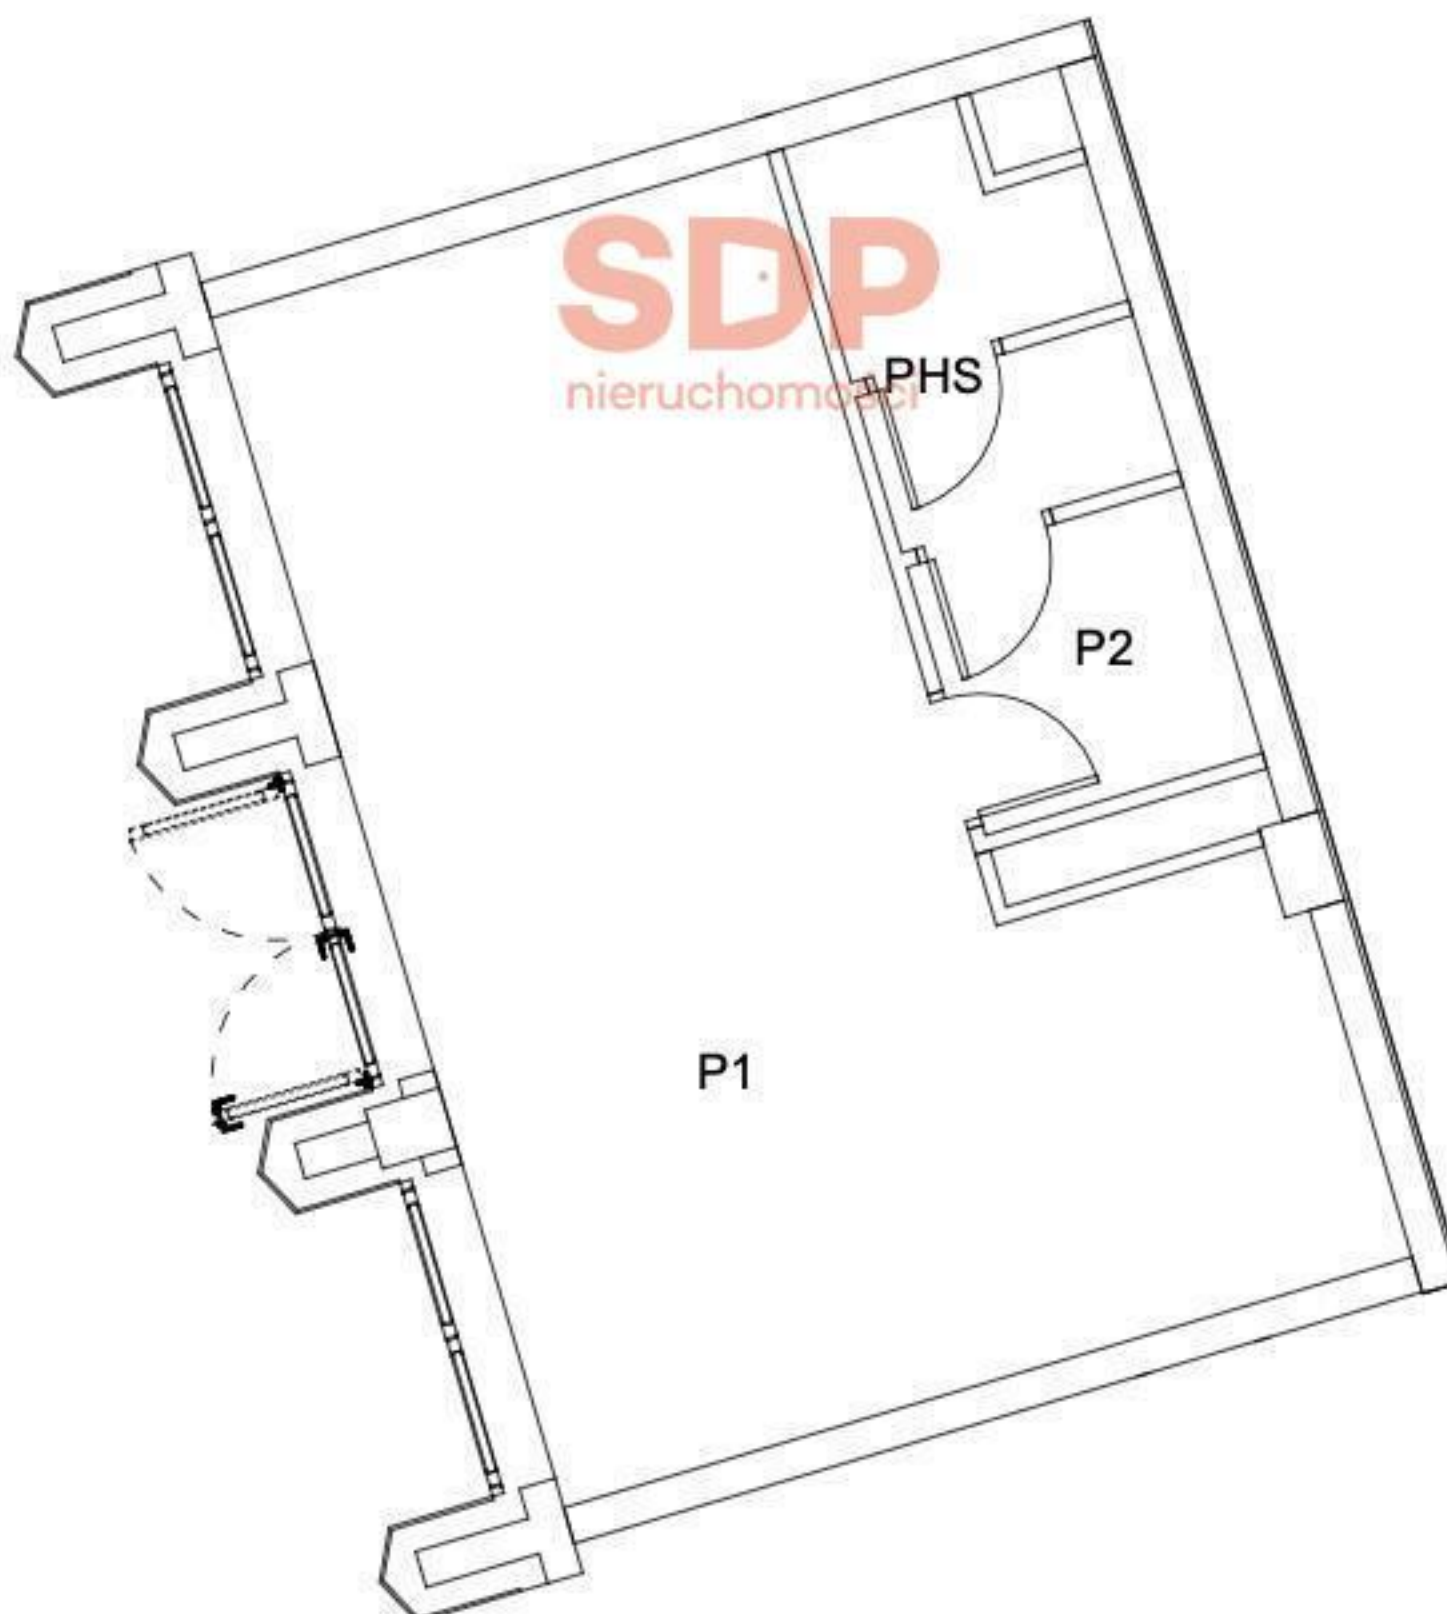

0 5m
skala 1:100