


RZUT MIESZKANIA

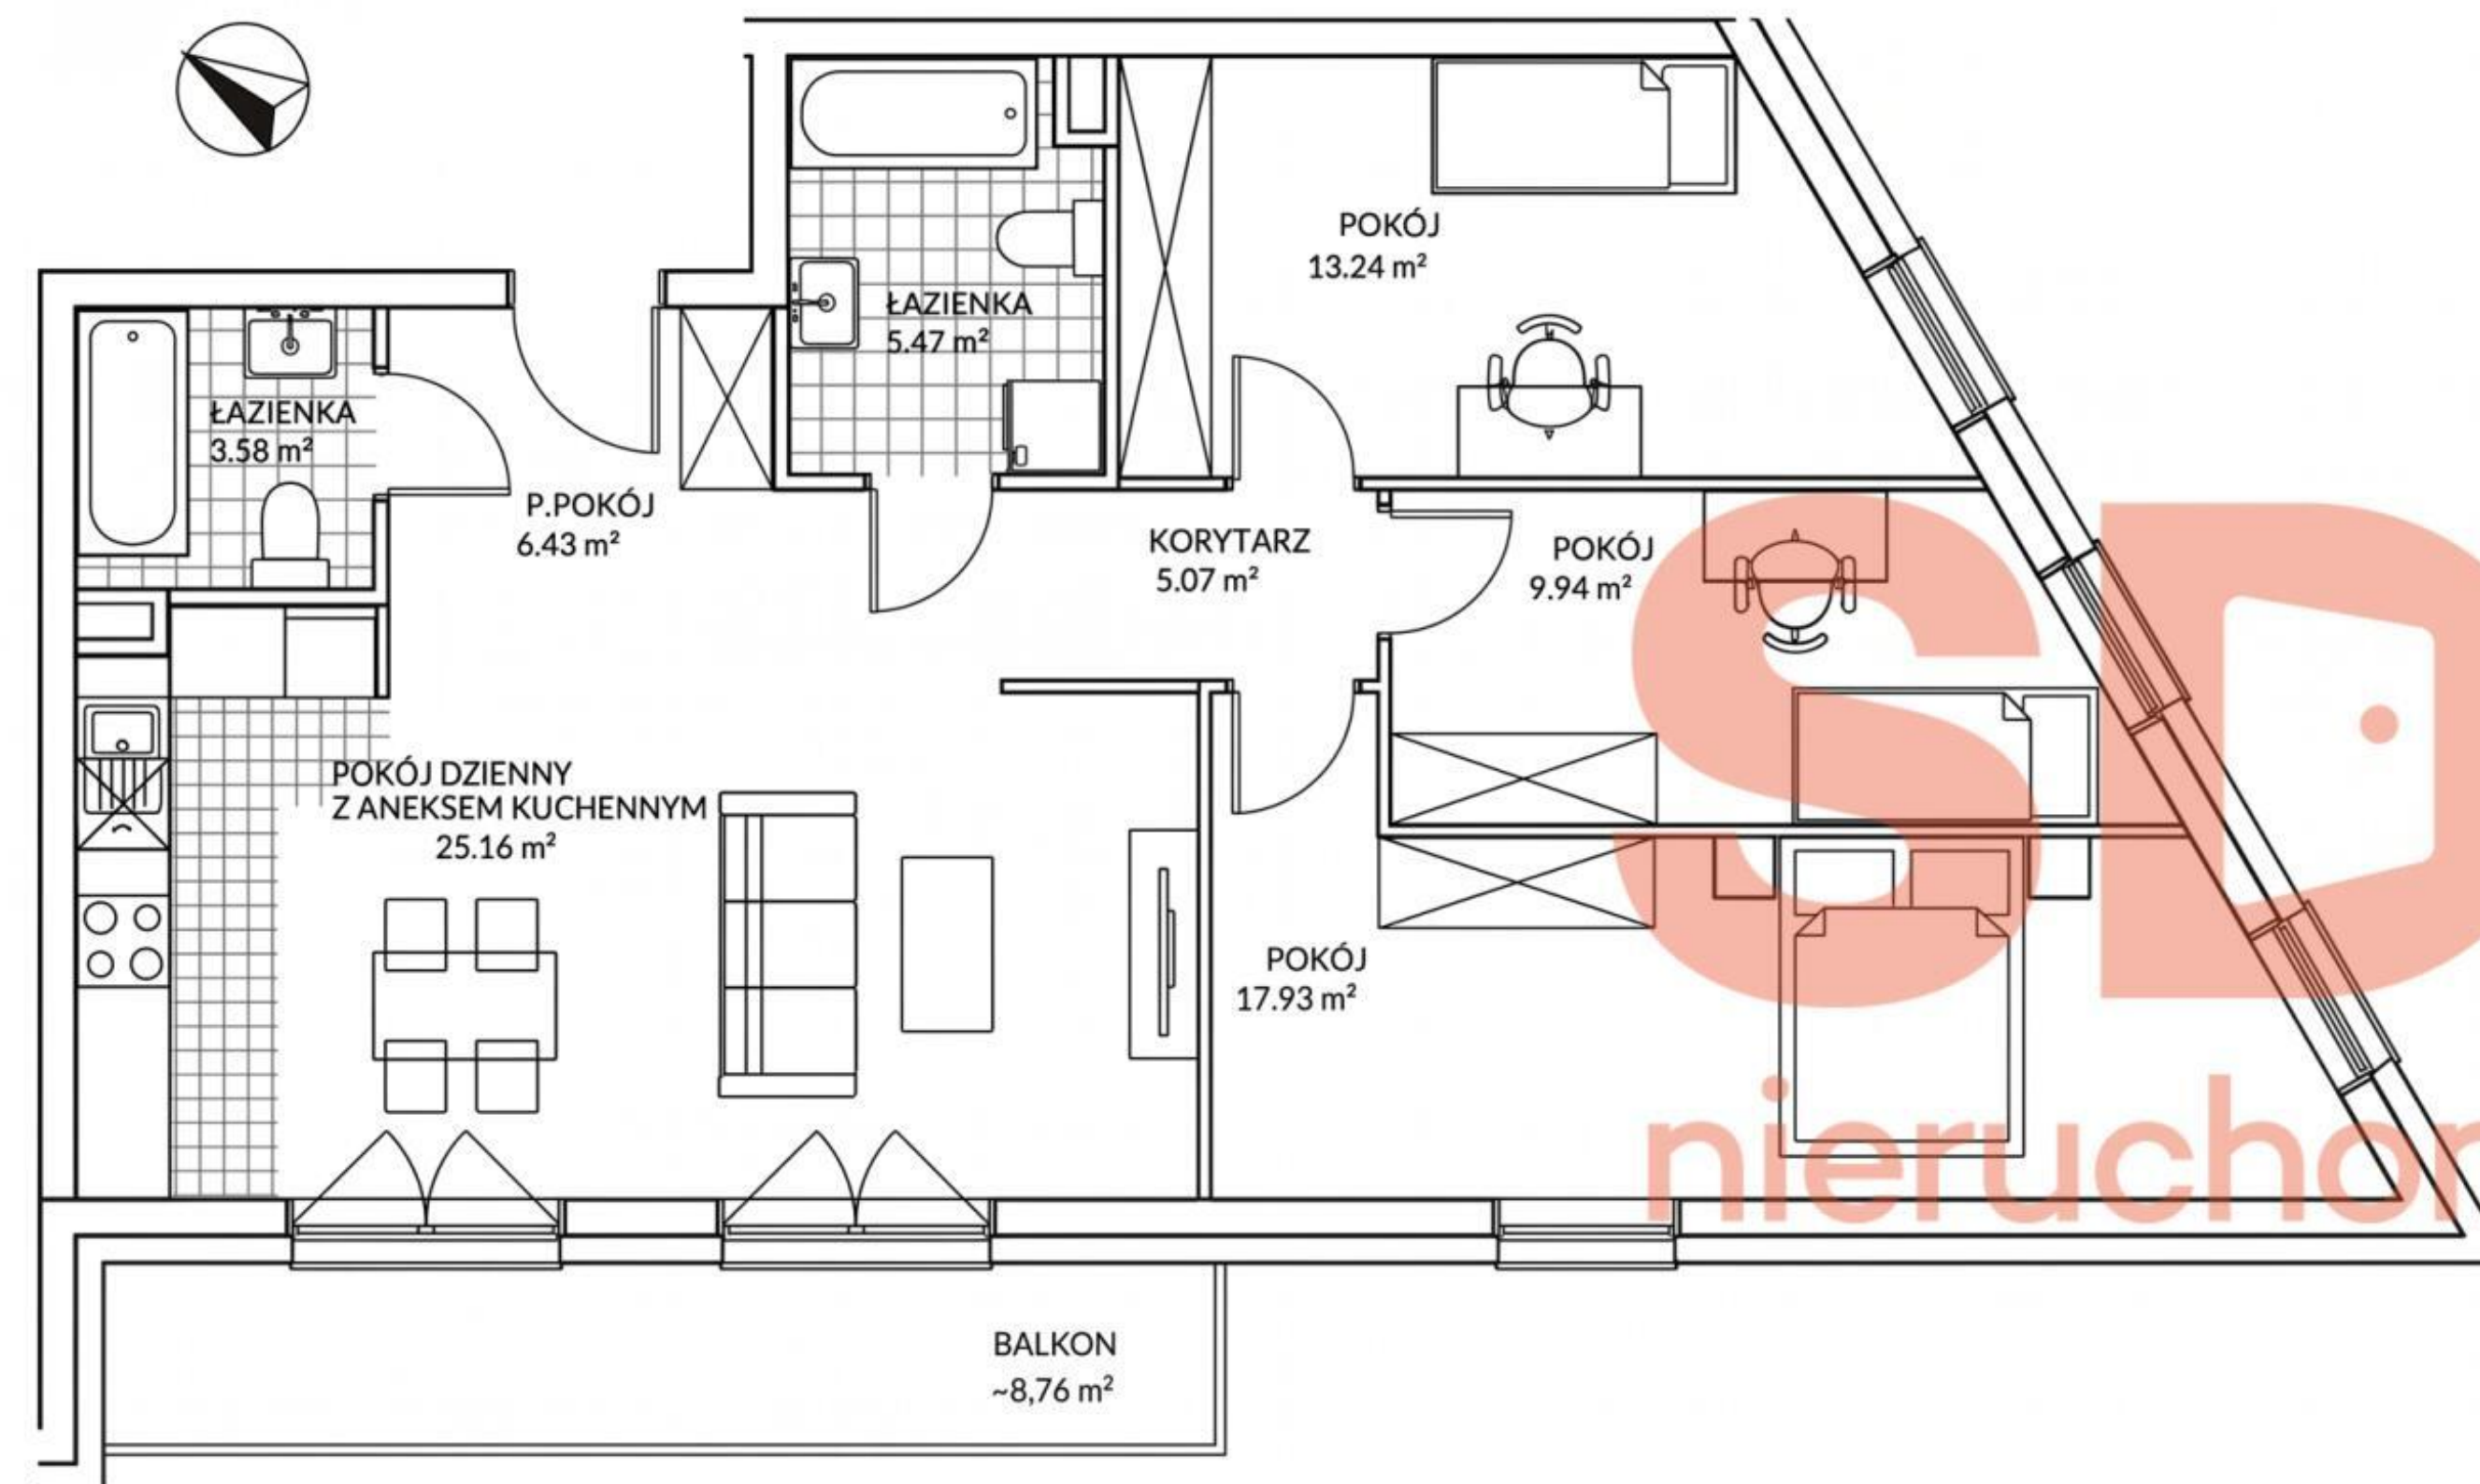

Powierzchnia	86,82 m ²
pokój dzienny z aneksem kuch.	25,16 m ²
pokój	17,93 m ²
pokój	13,24 m ²
pokój	9,94 m ²
łazienka	5,47 m ²
łazienka	3,58 m ²
przedpokój	6,43 m ²
korytarz	5,07 m ²
balkon	8,76 m ²