


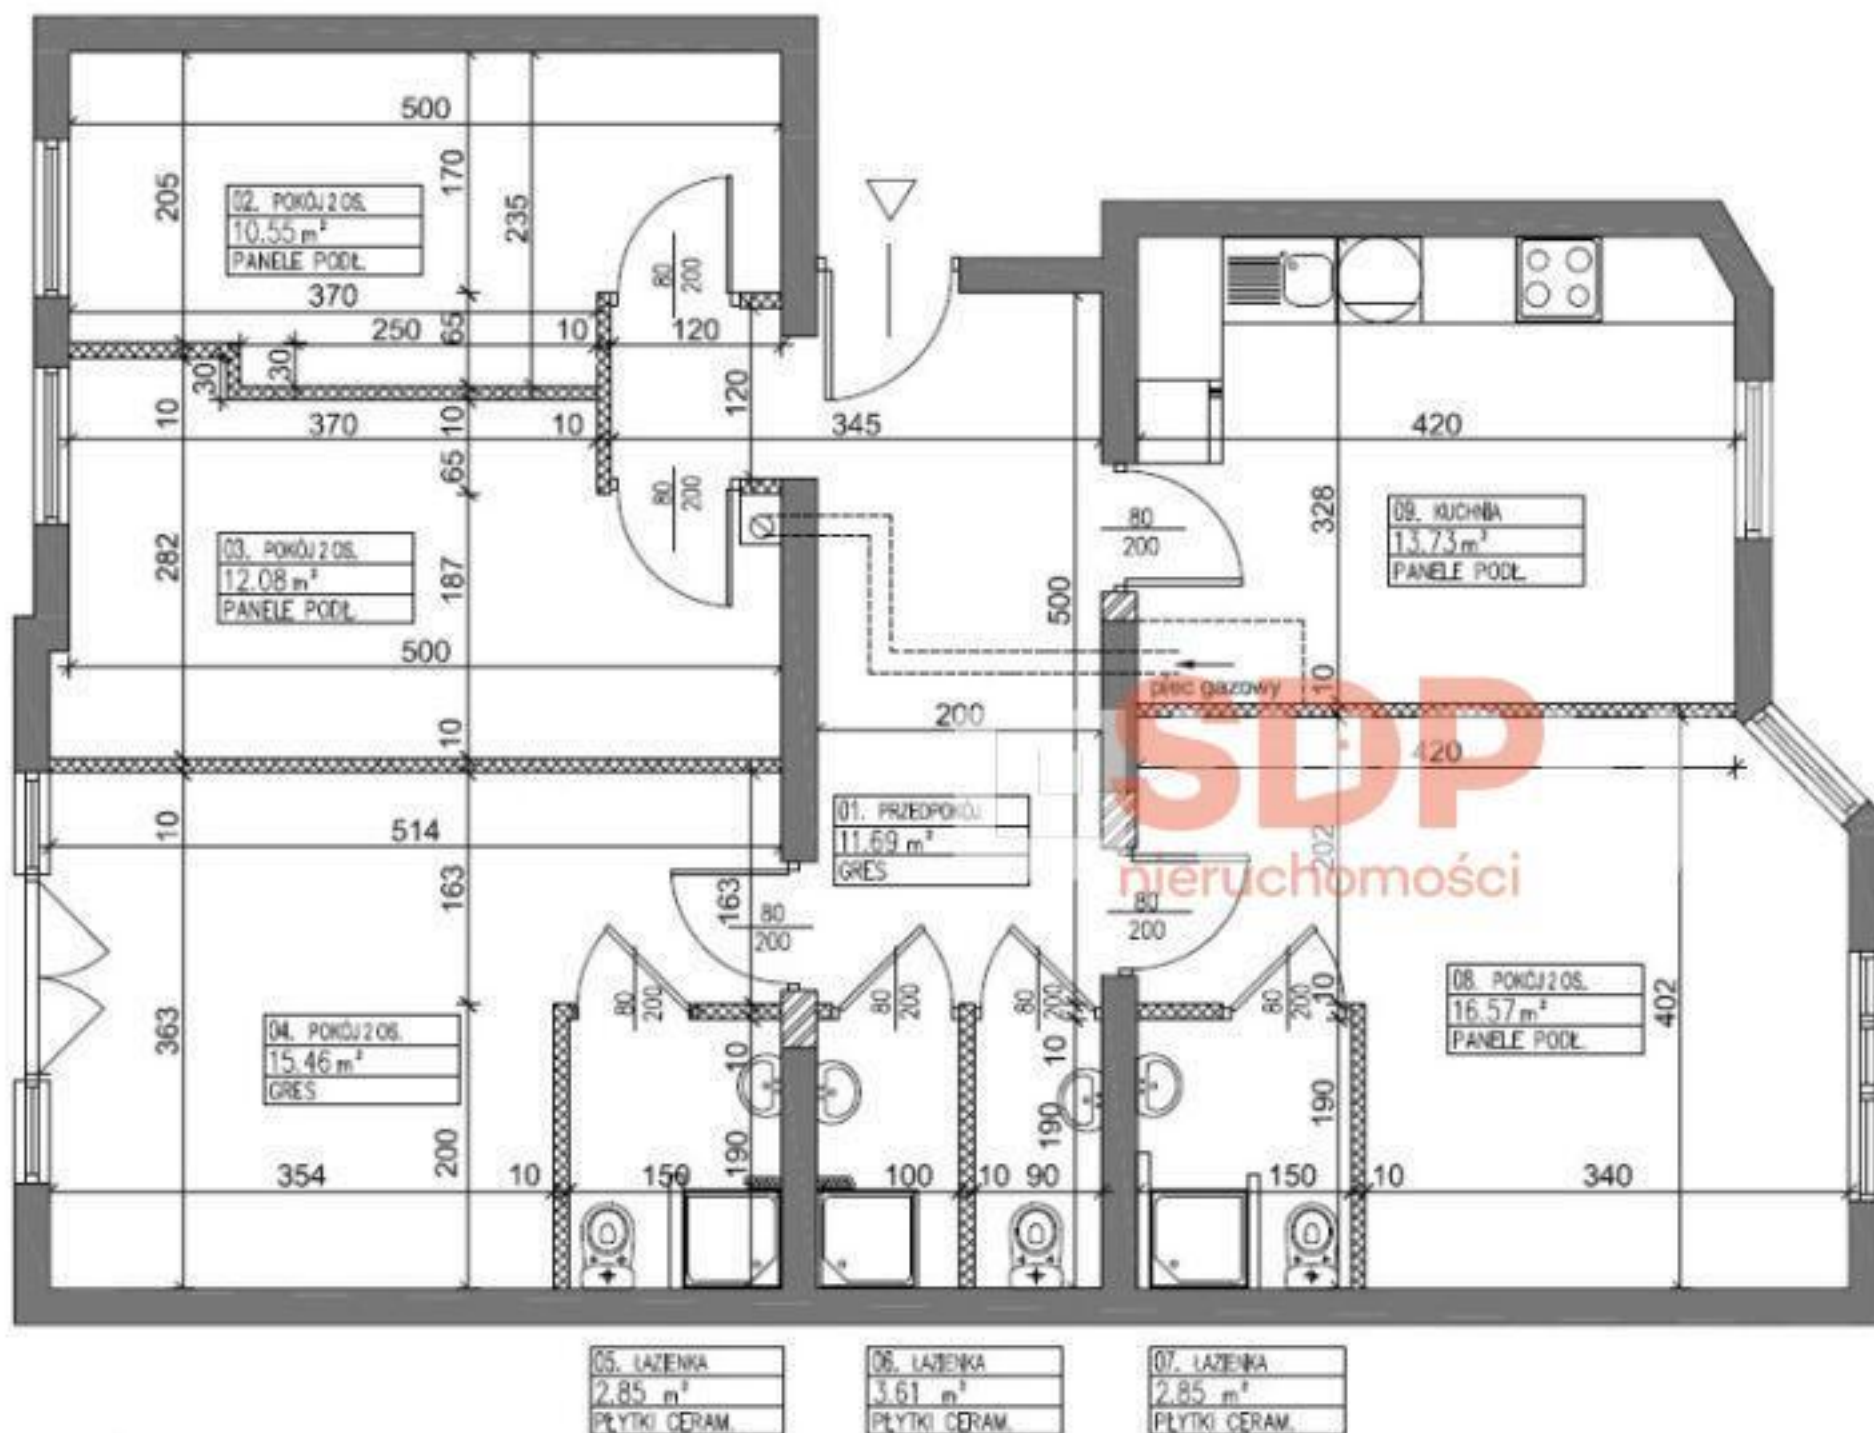

LEGENDA:

- ŚCIANA ISTNIEJĄCA
- ZAMUROWANIA
- ŚCIANKA PROJEKTOWANA

ZESTAWIENIE POWIERZCHNI

LP.	NAZWA POM.	POW. m ²
01	PRZEDPOKÓJ	11,89
02	POKÓJ 2 OS.	10,55
03	POKÓJ 2 OS.	12,08
04	POKÓJ 2 OS.	15,46
05	ŁAZIENKA	2,85
06	ŁAZIENKA I WC	3,61
07	ŁAZIENKA	2,85
08	POKÓJ 2 OS.	16,57
09	KUCHNIA	13,73
POWIERZCHNIA :		89,59

PLANSZA WYMIAROWA
skala 1:50