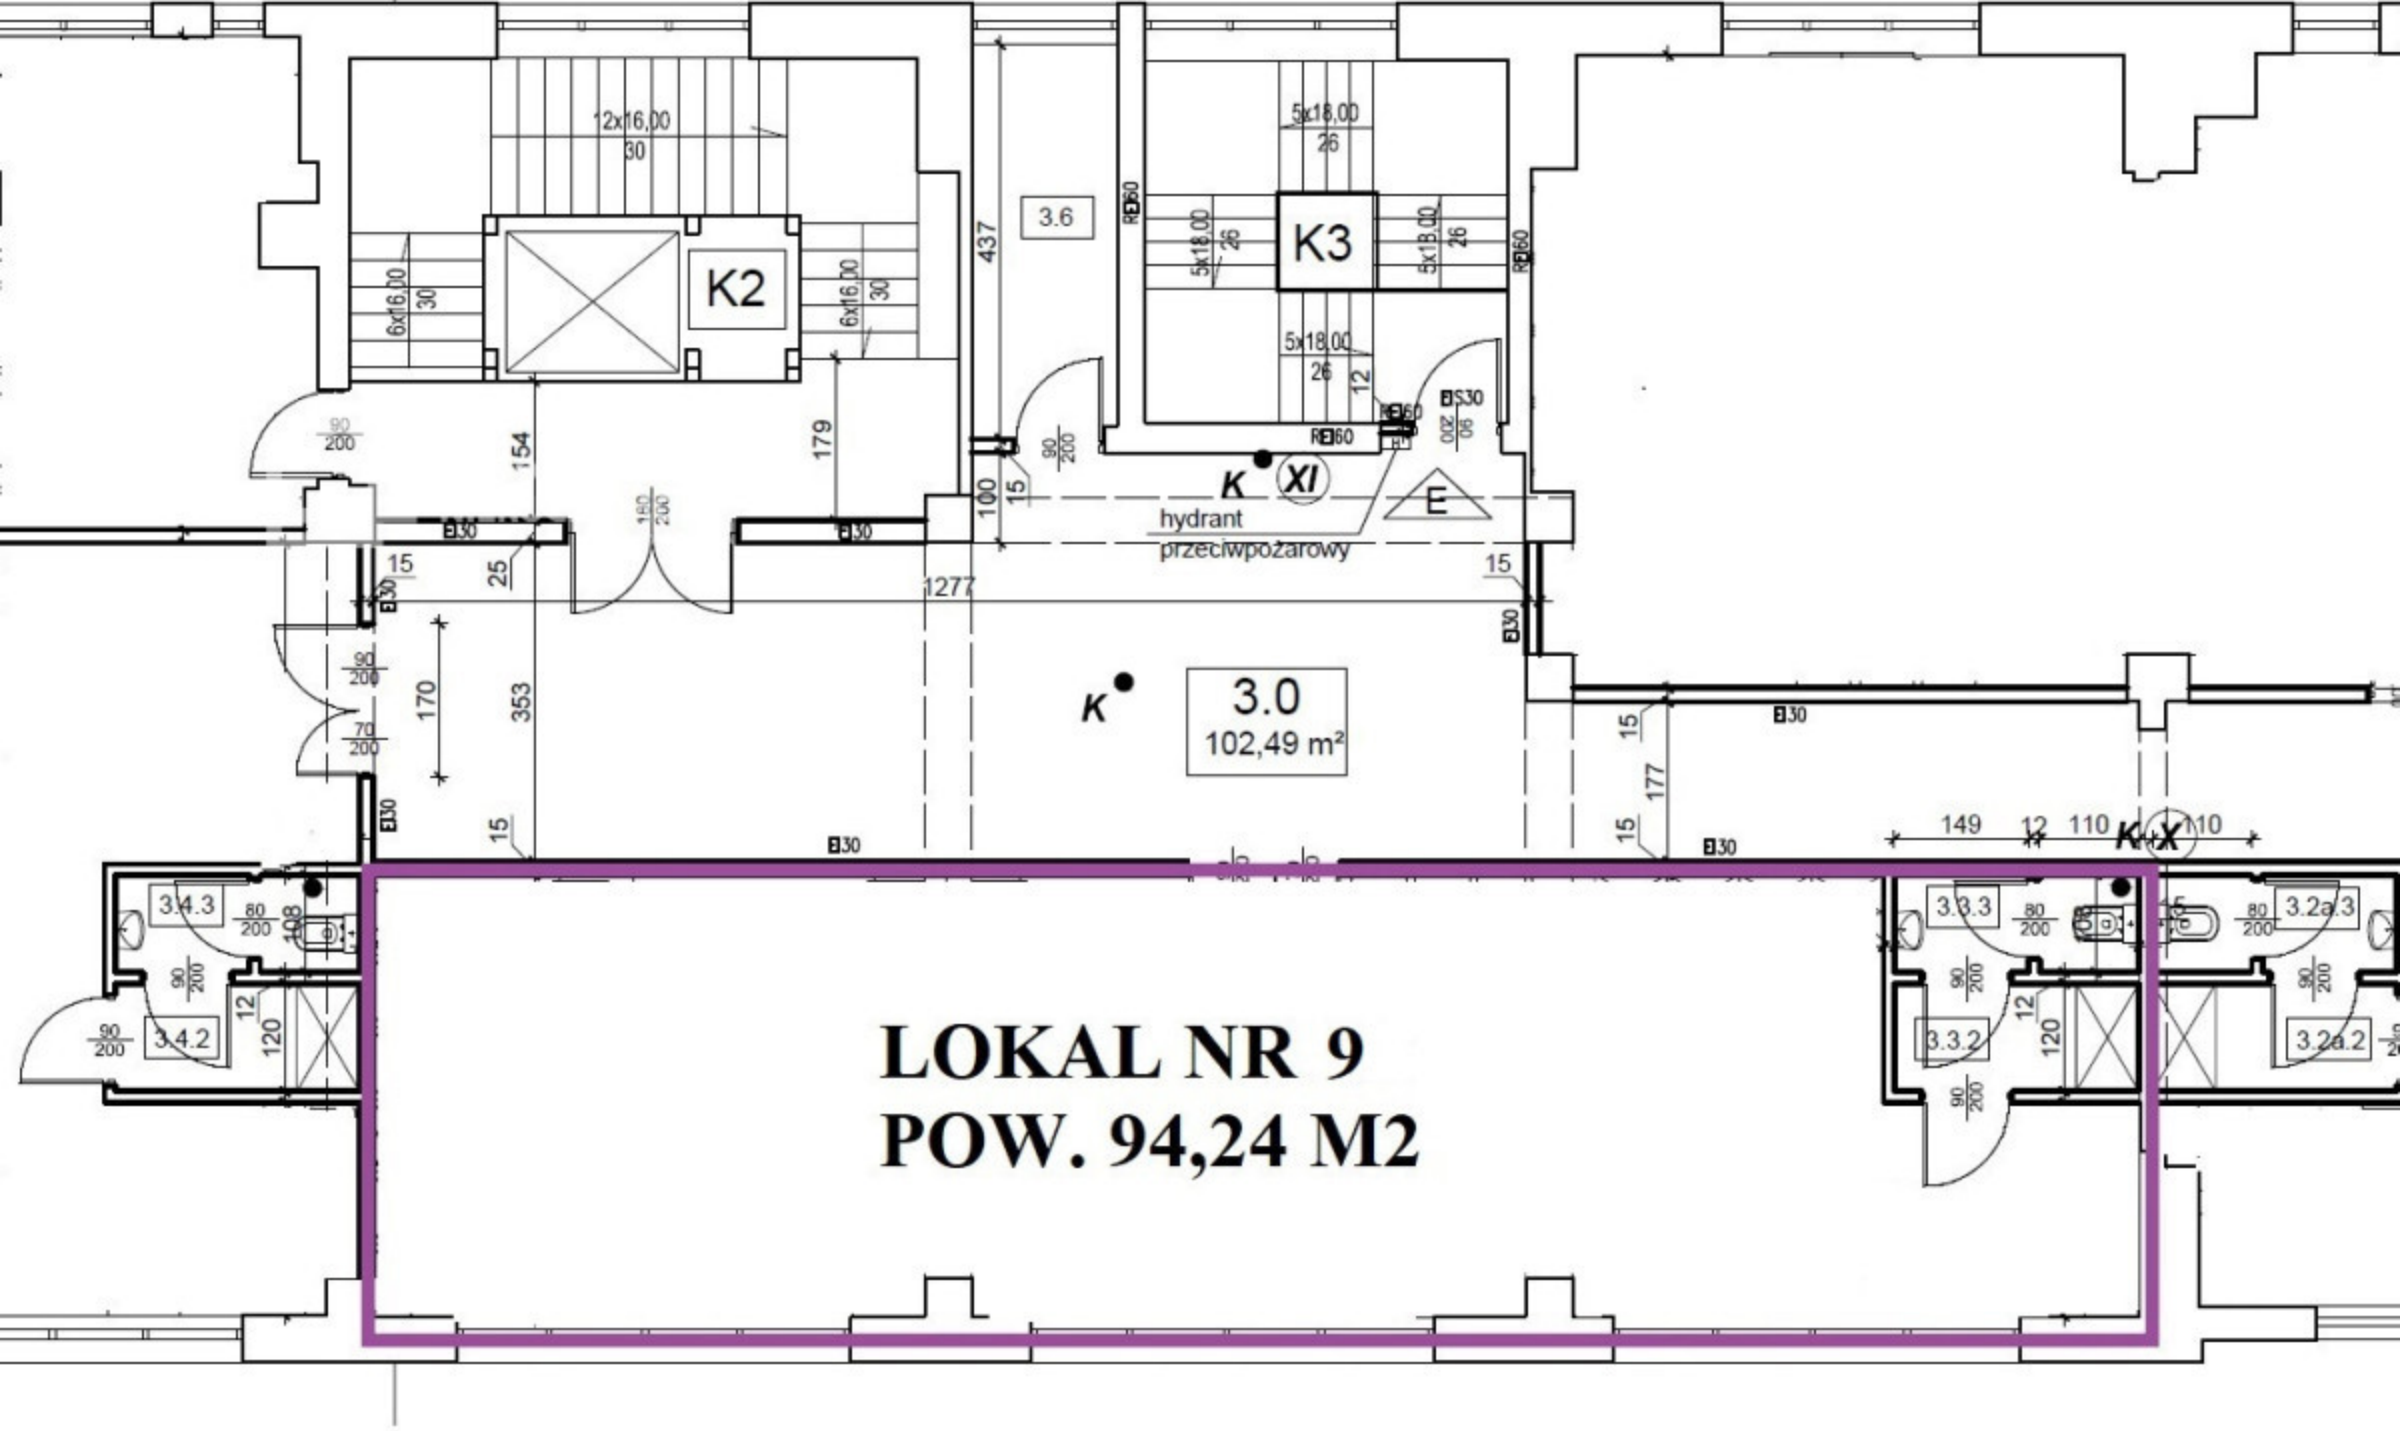

K2
K3
3.6
3.0
102,49 m²
hydrant
przeciwpożarowy
3.4.3
3.4.2
3.3.3
3.3.2
3.2a.3
3.2a.2
LOKAL NR 9
POW. 94,24 M2