


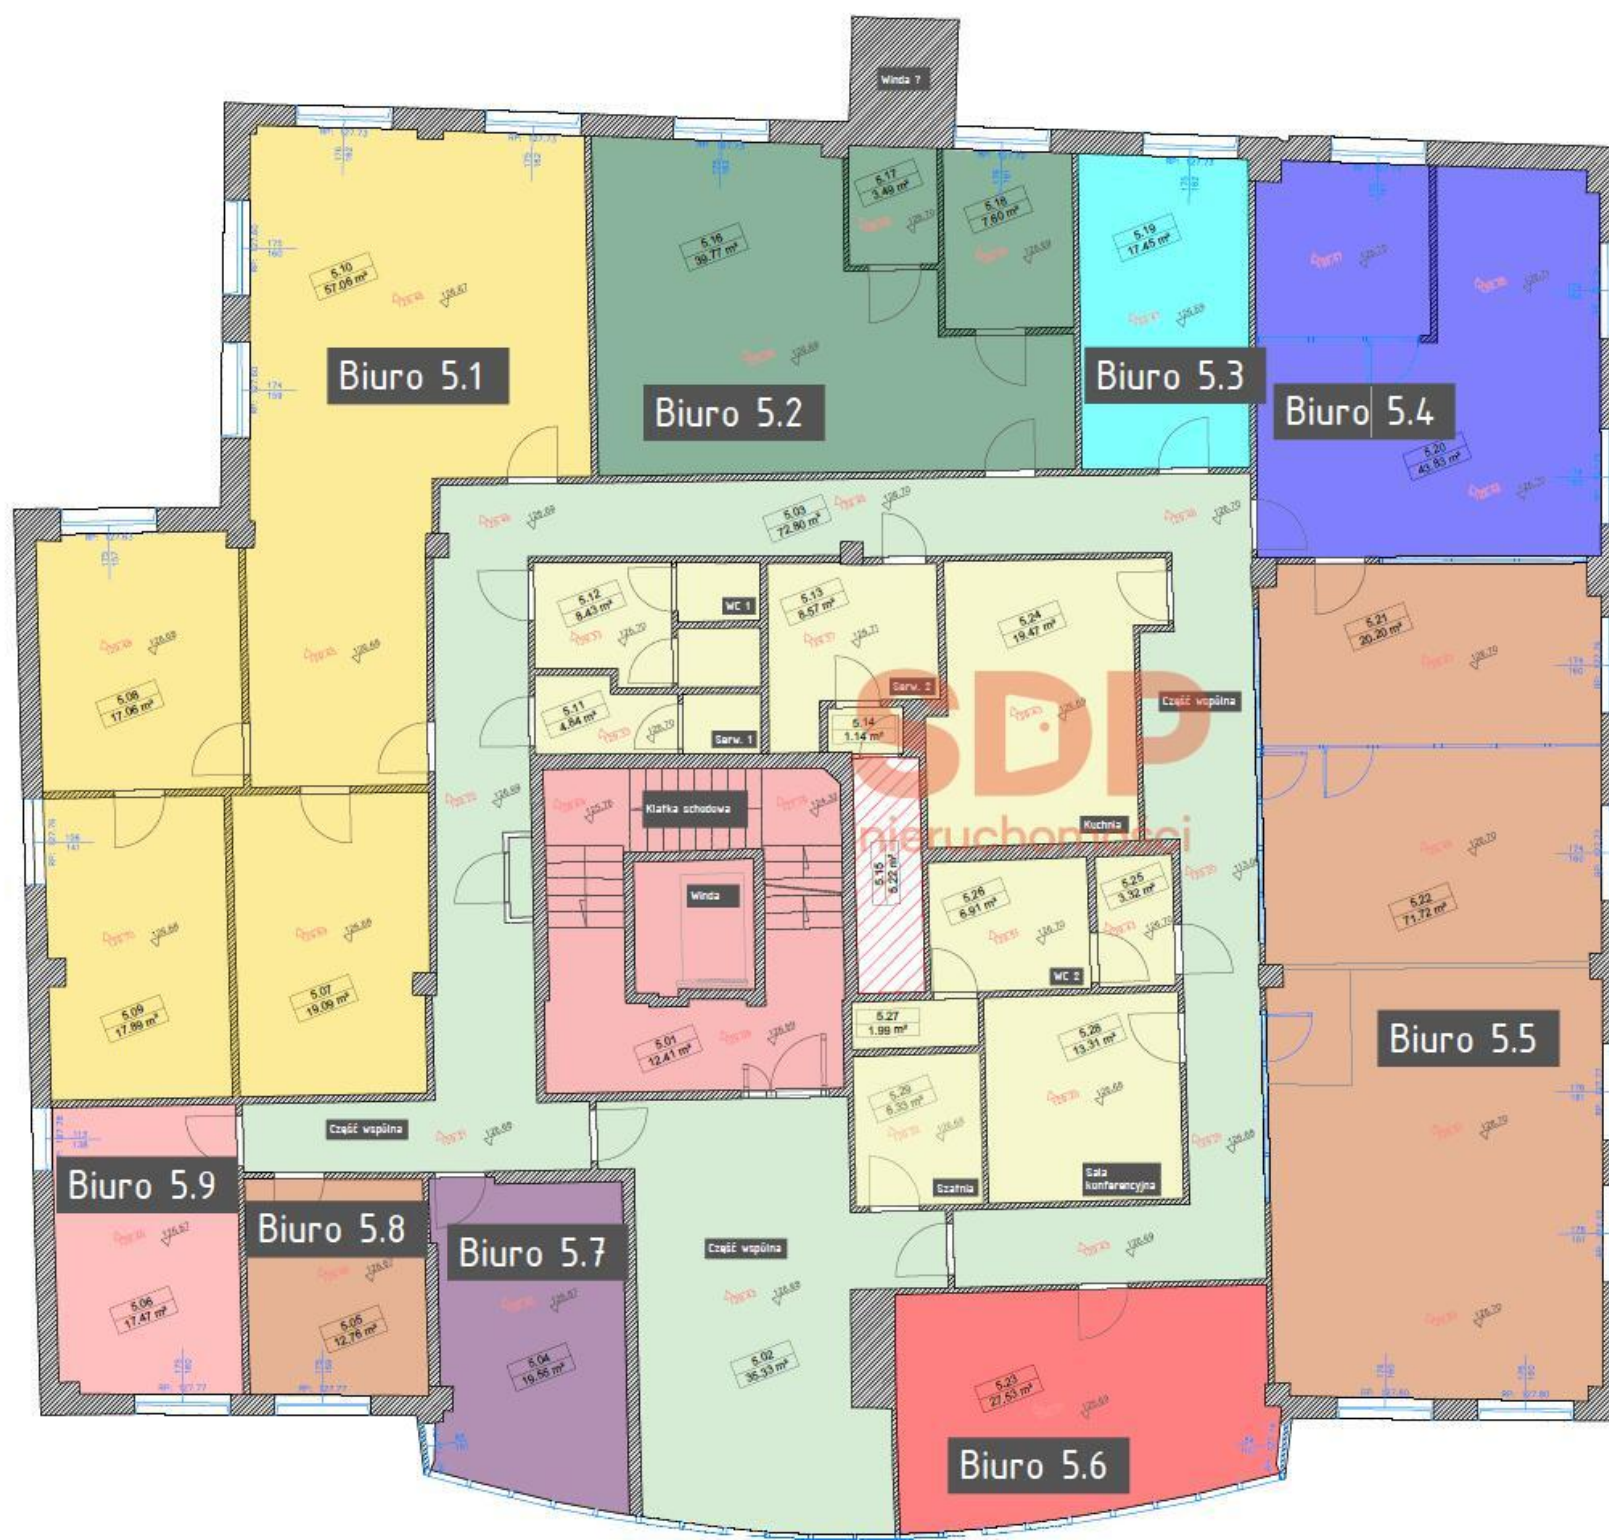

ZESTAWIENIE POMIESZCZEŃ DO WYNAJECIA - Piętro 5	
Numer pomieszczenia	Powierzchnia użytkowa [m ²]
Biuro 5.1	111,10
Biuro 5.2	50,86
Biuro 5.3	17,45
Biuro 5.4	43,83
Biuro 5.5	91,92
Biuro 5.6	27,53
Biuro 5.7	19,55
Biuro 5.8	12,76
Biuro 5.9	17,47
Razem:	392,47

ZESTAWIENIE POWIERZCHNI POMOCNICZEJ - Piętro 5	
Numer pomieszczenia	Powierzchnia użytkowa [m ²]
WC 1	8,43
WC 2	12,22
Serv. 1	4,84
Serv. 2	9,71
Kuchnia	19,47
Sala konferencyjna	13,31
Część wspólna	118,04
Szatnia	6,33
Klatka schodowa	25,45
Winda	7,78
Razem:	215,58