


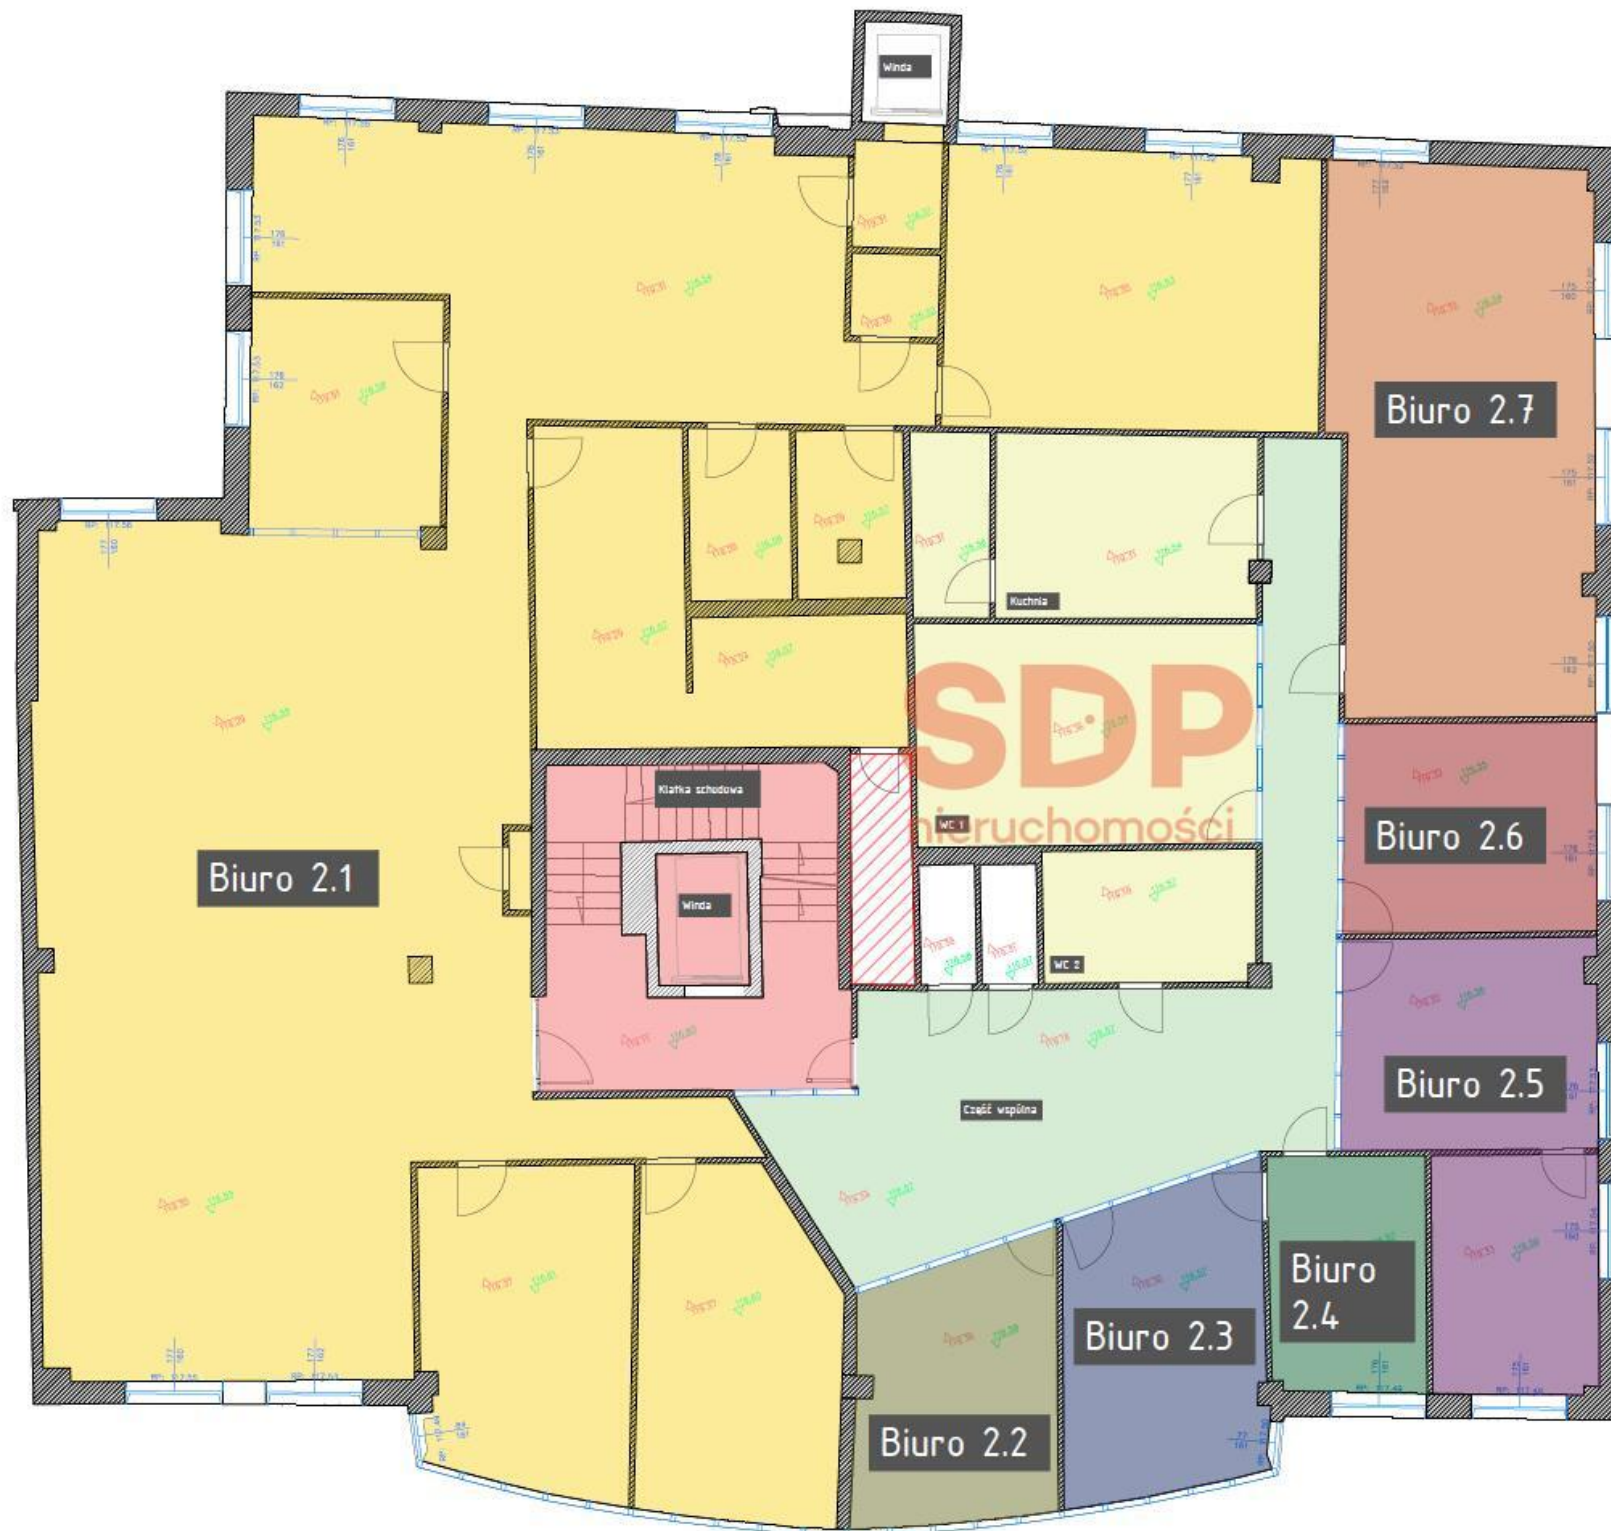

ZESTAWIENIE POMIESZCZEŃ DO WYNAJĘCIA - Pietro 2	
Numer pomieszczenia	Powierzchnia użytkowa [m ²]
<i>Biuro 2.1</i>	320,81
<i>Biuro 2.2</i>	17,47
<i>Biuro 2.3</i>	20,18
<i>Biuro 2.4</i>	12,20
<i>Biuro 2.5</i>	30,95
<i>Biuro 2.6</i>	17,52
<i>Biuro 2.7</i>	47,16
<i>Razem:</i>	486,29

ZESTAWIENIE POWIERZCHNI POMOCNICZEJ - Pietro 2	
Numer pomieszczenia	Powierzchnia użytkowa [m ²]
<i>WC 1</i>	25,00
<i>WC 2</i>	9,32
<i>Kuchnia</i>	20,70
<i>Część wspólna</i>	52,47
<i>Klatka schodowa</i>	25,45
<i>Winda</i>	3,97
<i>Razem:</i>	136,91

 - Szacht istniejący