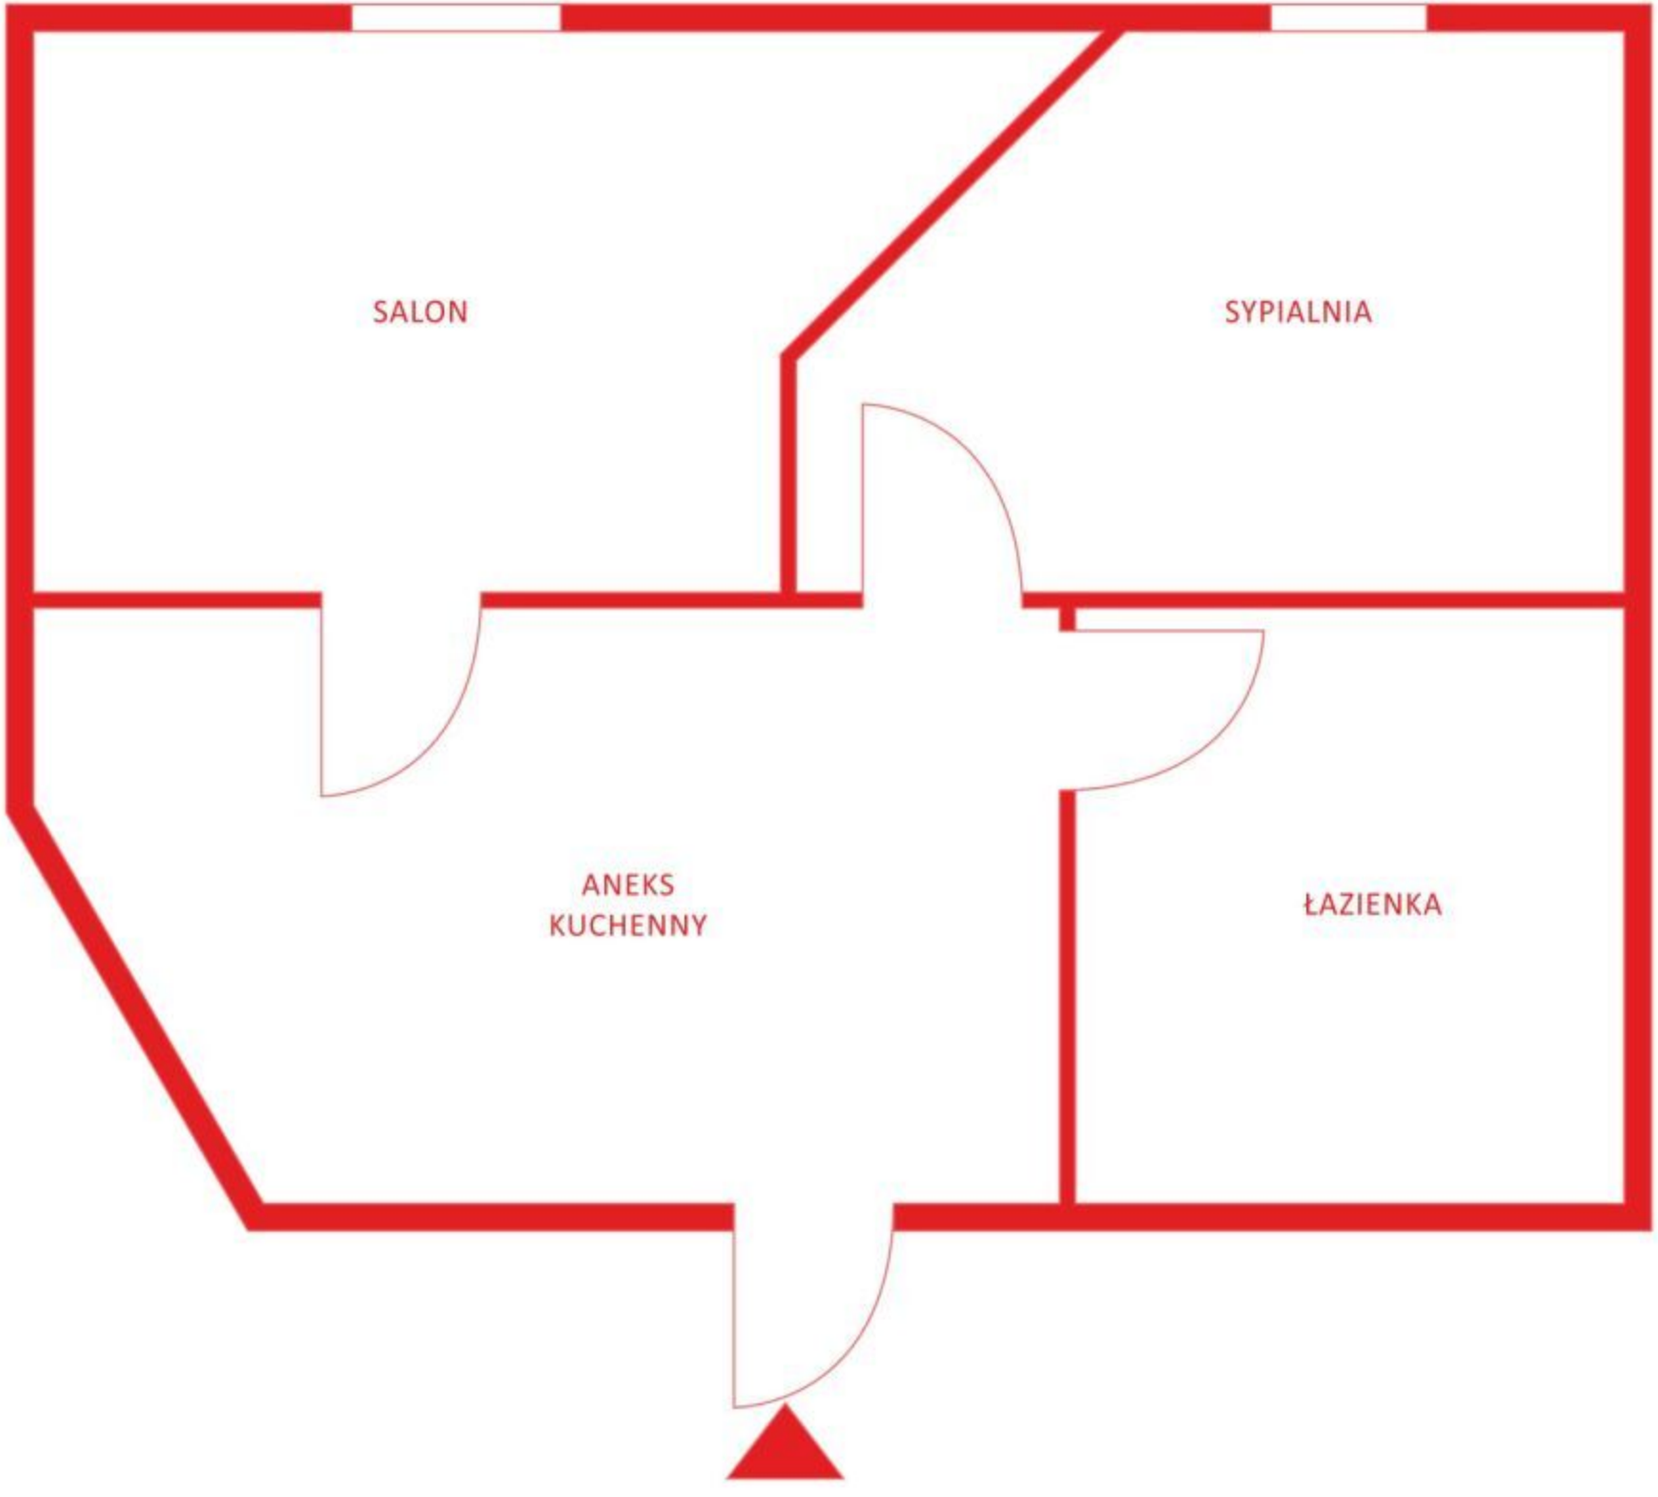

SALON
SYPIALNIA
ANEKS
KUCHENNY
ŁAZIENKA