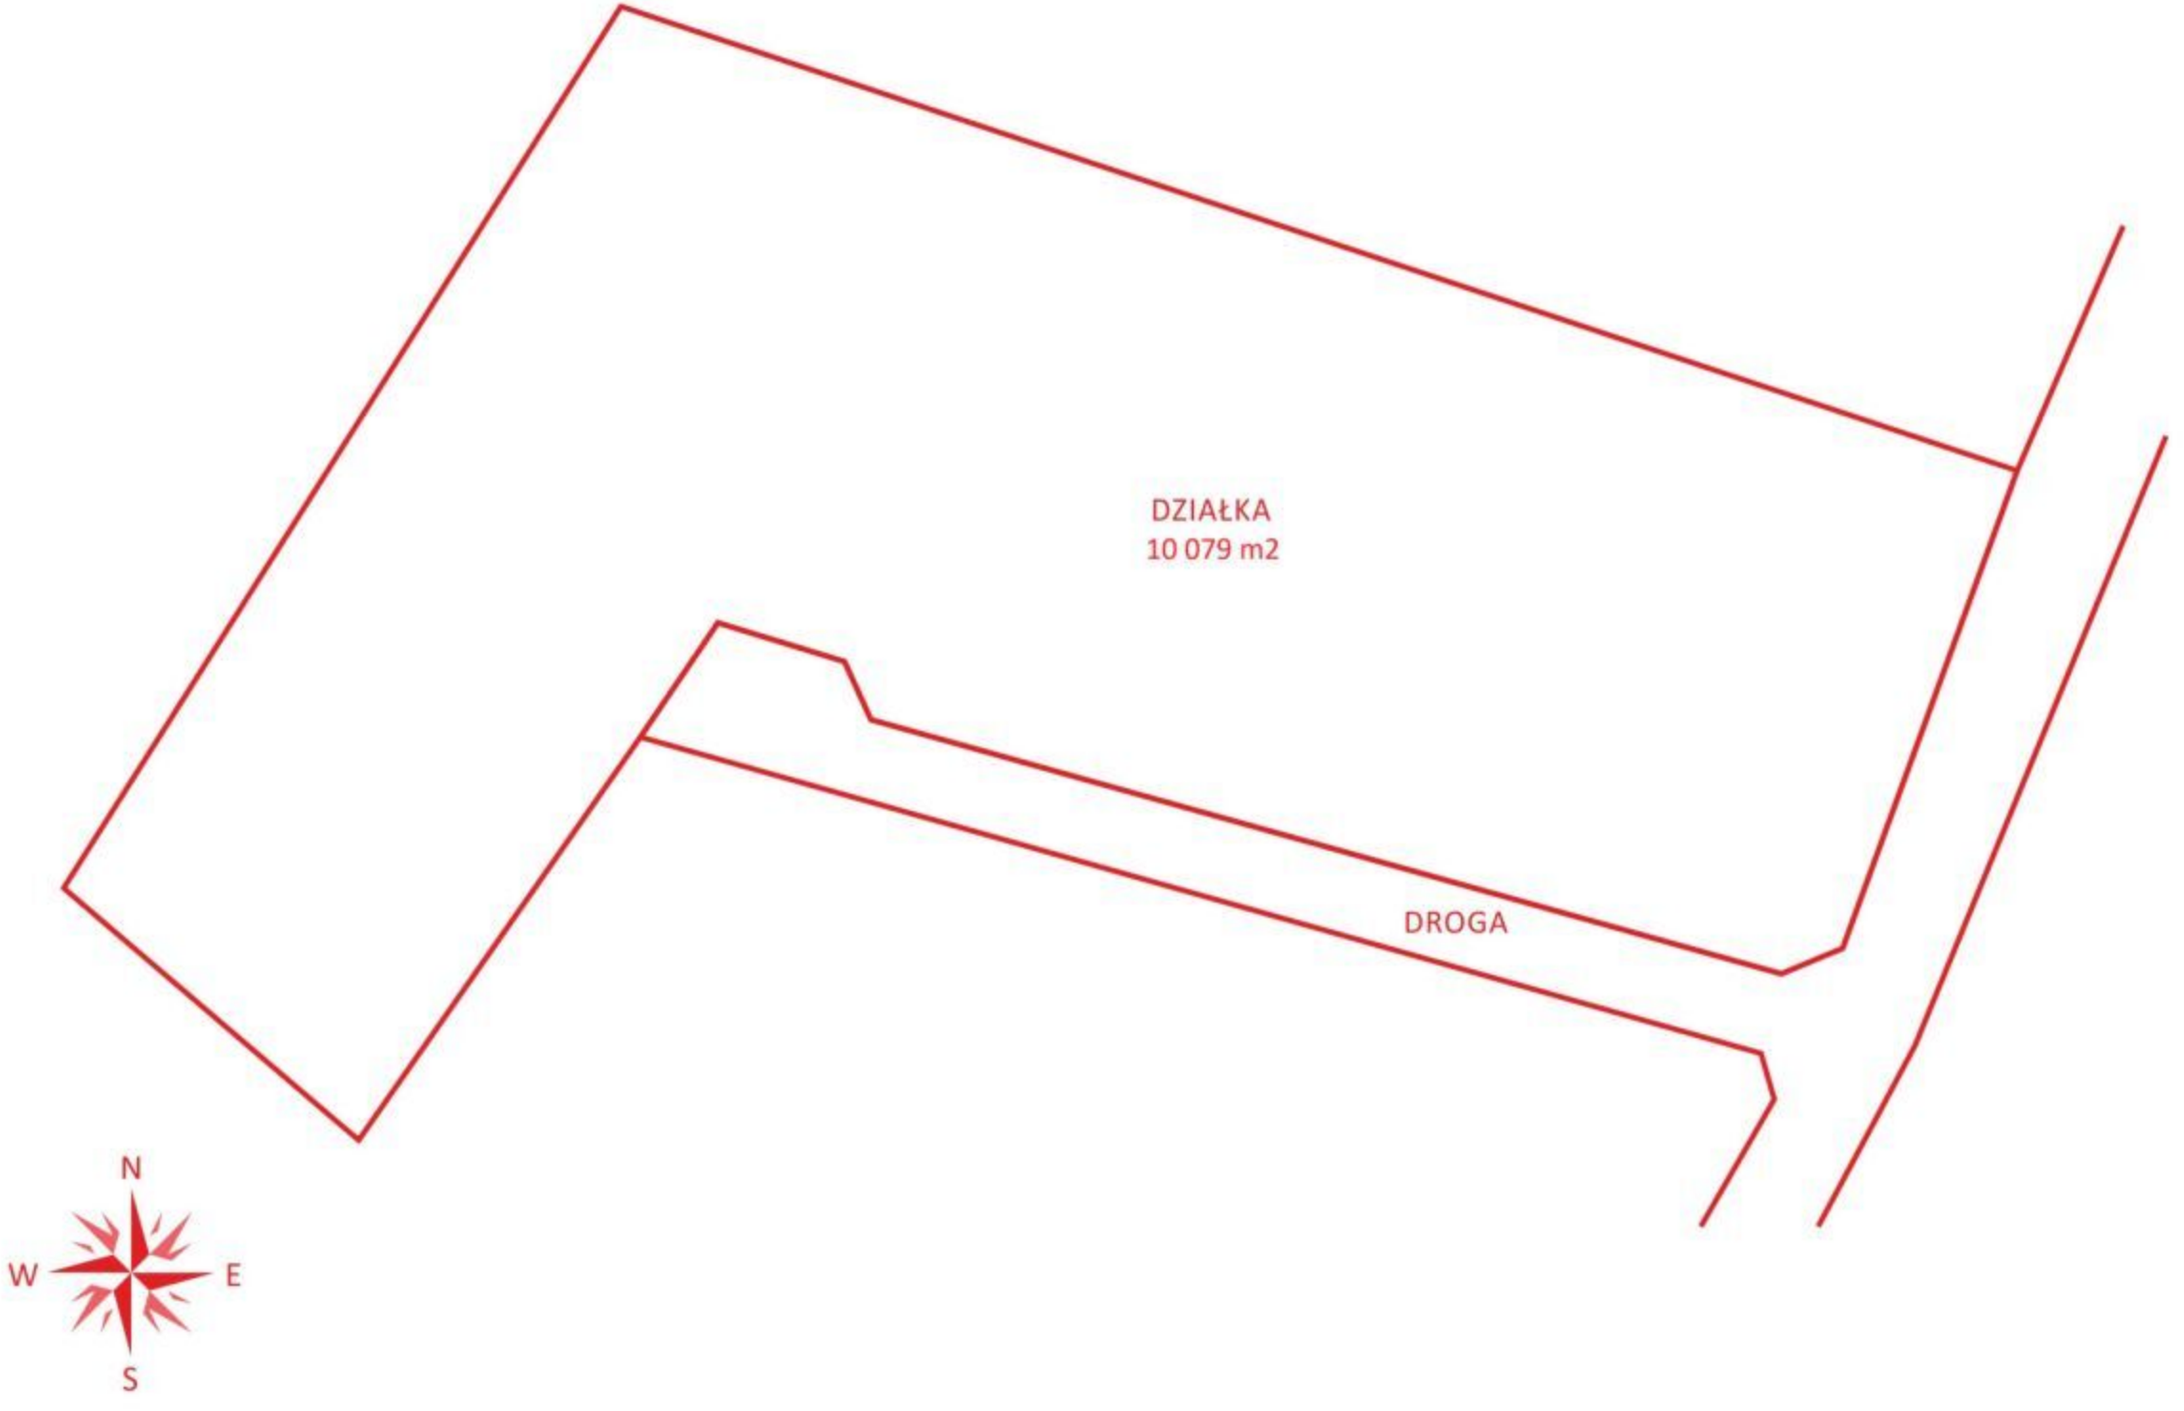

DZIAŁKA
10 079 m2
DROGA
N
W
E
S