


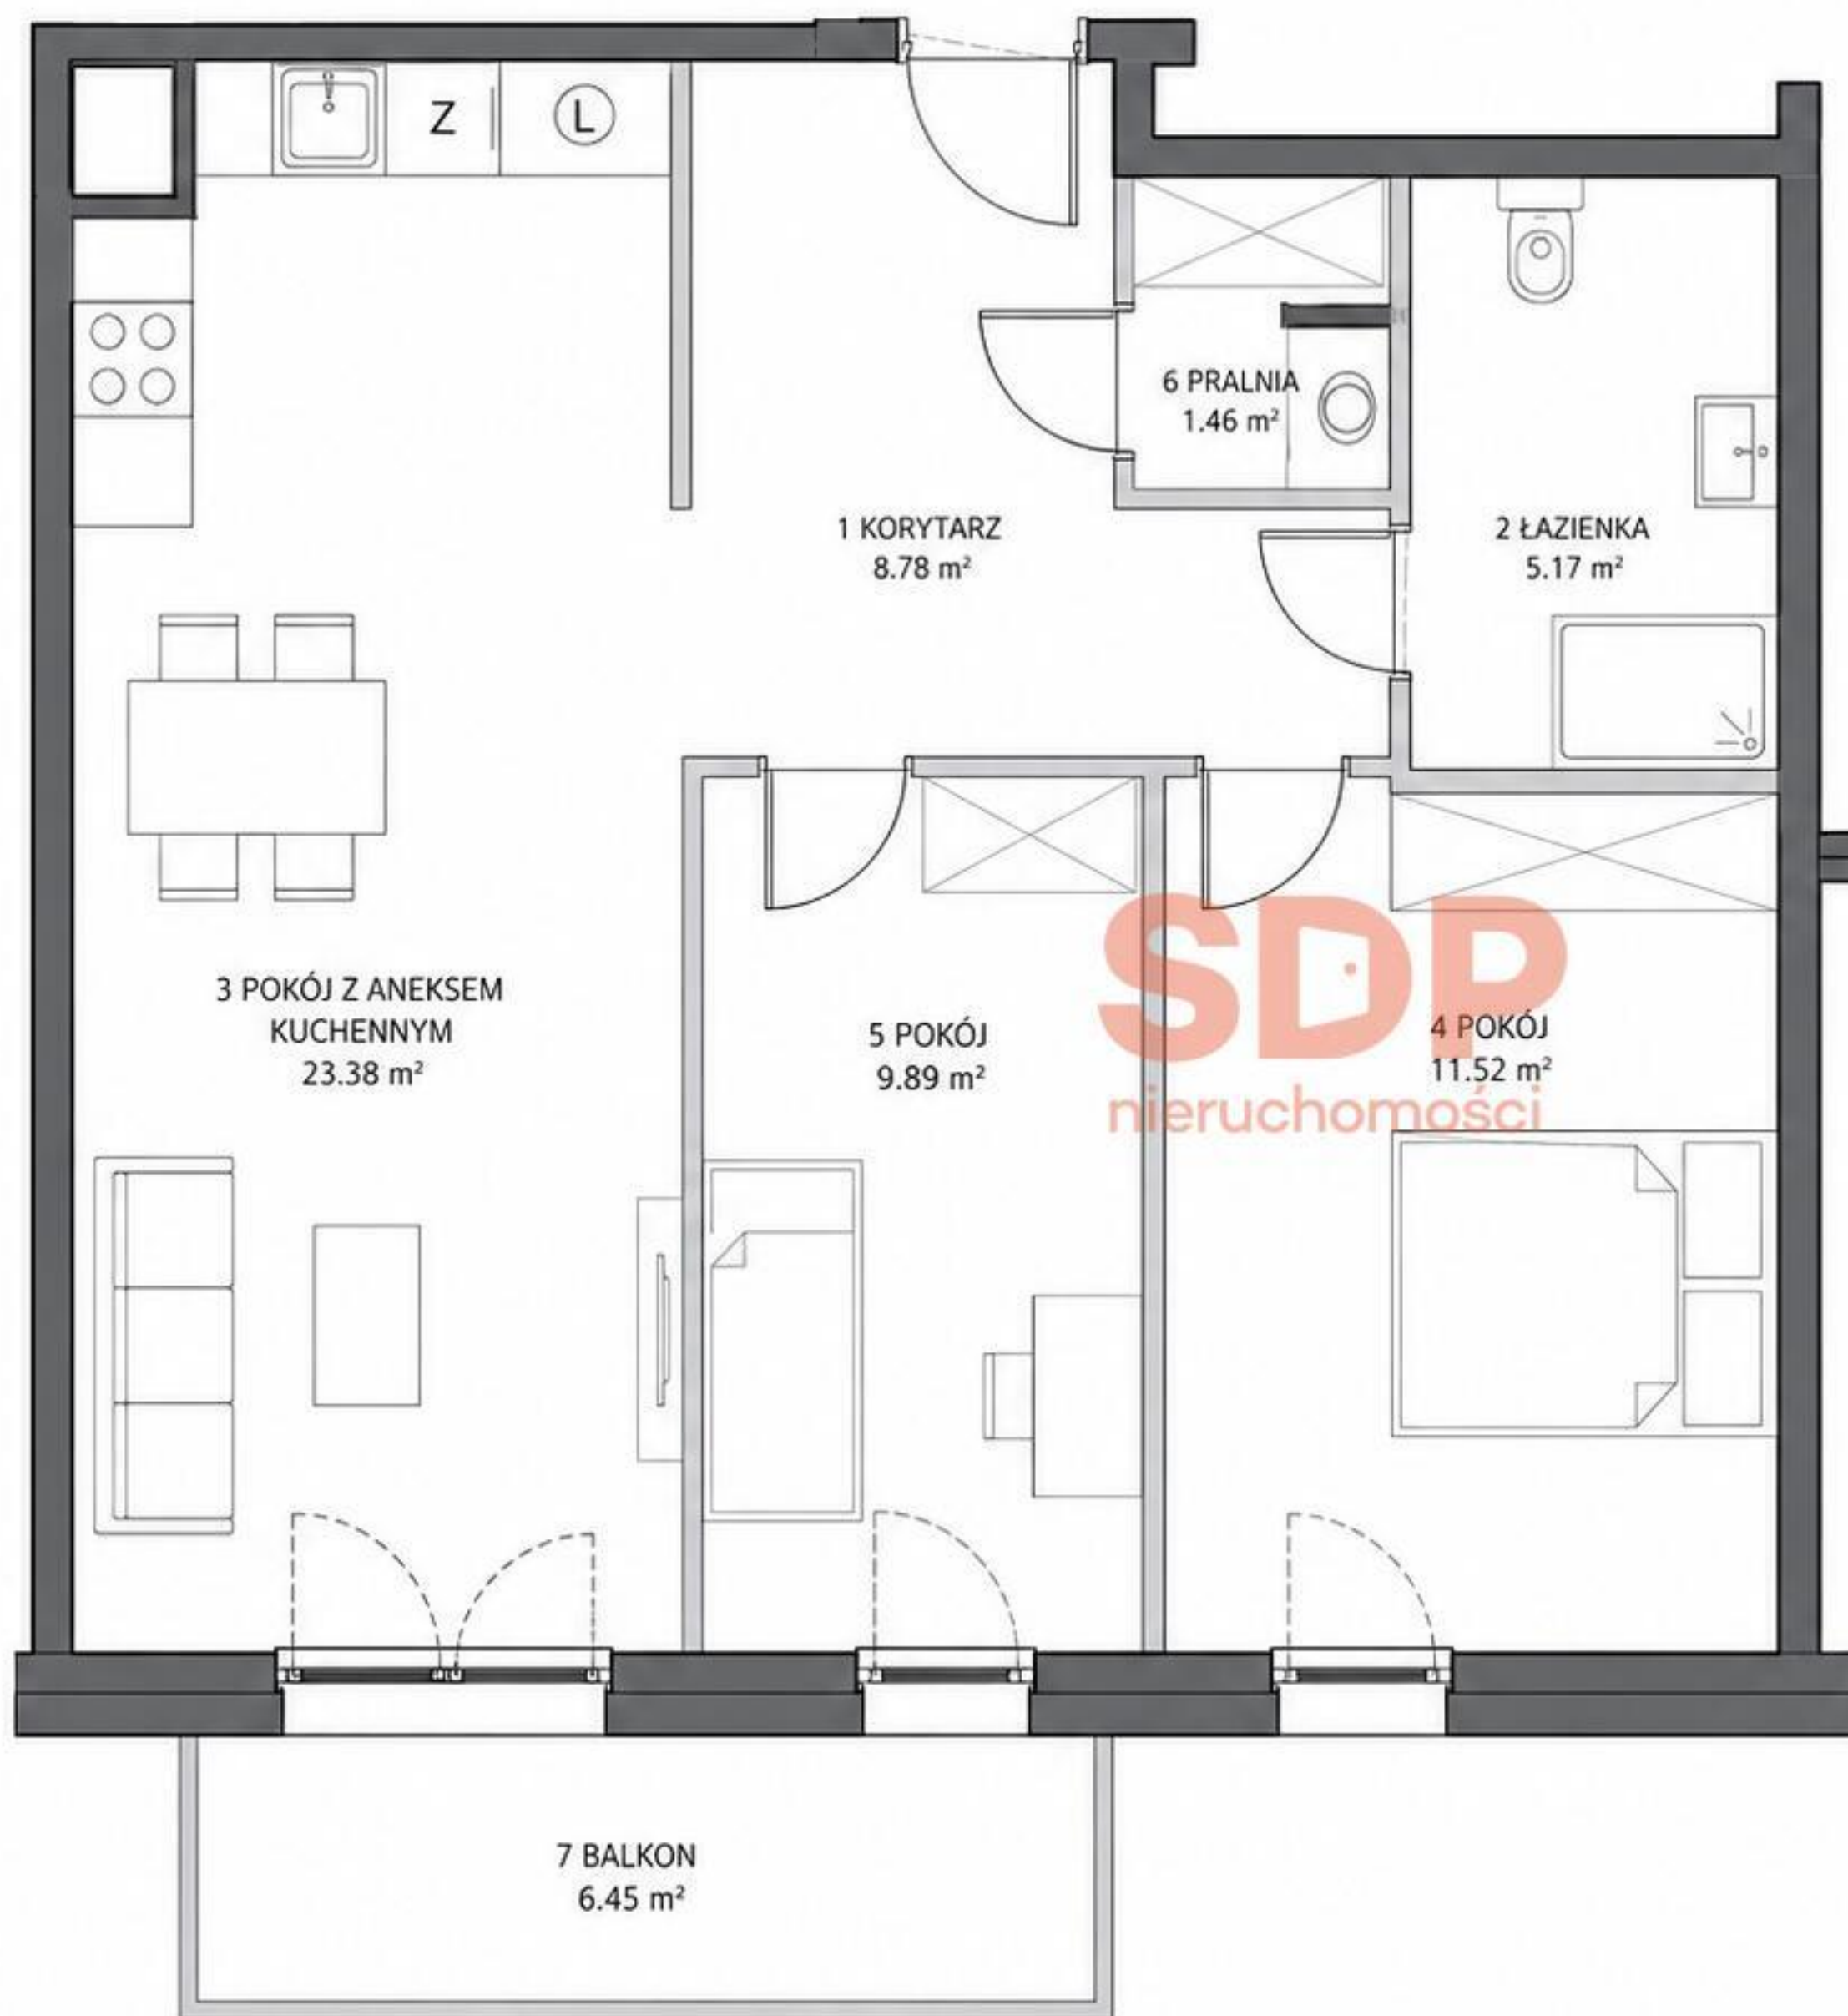

| ZESTAWIENIE POMIESZCZEŃ |                           |                        |
|-------------------------|---------------------------|------------------------|
| NR                      | NAZWA POMIESZCZENIA       | POW. [m <sup>2</sup> ] |
| 1                       | KORYTARZ                  | 8.78                   |
| 2                       | ŁAZIENKA                  | 5.17                   |
| 3                       | POKÓJ Z ANEKSEM KUCHENNYM | 23.38                  |
| 4                       | POKÓJ                     | 11.52                  |
| 5                       | POKÓJ                     | 9.89                   |
| 6                       | PRALNIA                   | 1.46                   |
| POWIERZCHNIA UŻYTKOWA   |                           | 60.20 m <sup>2</sup>   |
| 7                       | BALKON                    | 6.45                   |

#### LEGENDA

- ŚCIANY NIEROZBIERALNE
- ŚCIANY DZIAŁOWE
- WEJŚCIE DO MIESZKANIA
- WEJŚCIE DO POMIESZCZENIA
- OKNO
- OKNO BALKONOWE / DRZWIOWE
- Z ZMYWARKA
- L ŁODÓWKA
- PRALKA

