

SZKIC PARTERU


RZUT MA CHARAKTER POGLĄDOWY

POWIERZCHNIA UŻYTKOWA

77,82 m2 + 31,69m2

z uwzględnieniem komunikacji

1	PRZEDSIÓNEK	2,19 m2
2	PRZEDSIÓNEK	2,11 m2
3	ŁAZIENKA	4,55 m2
4	KUCHNIA	12,16 m2
5	JADALNIA	23,39 m2
6	SALON	33,42 m2
7	WERANDA	31,69 m2

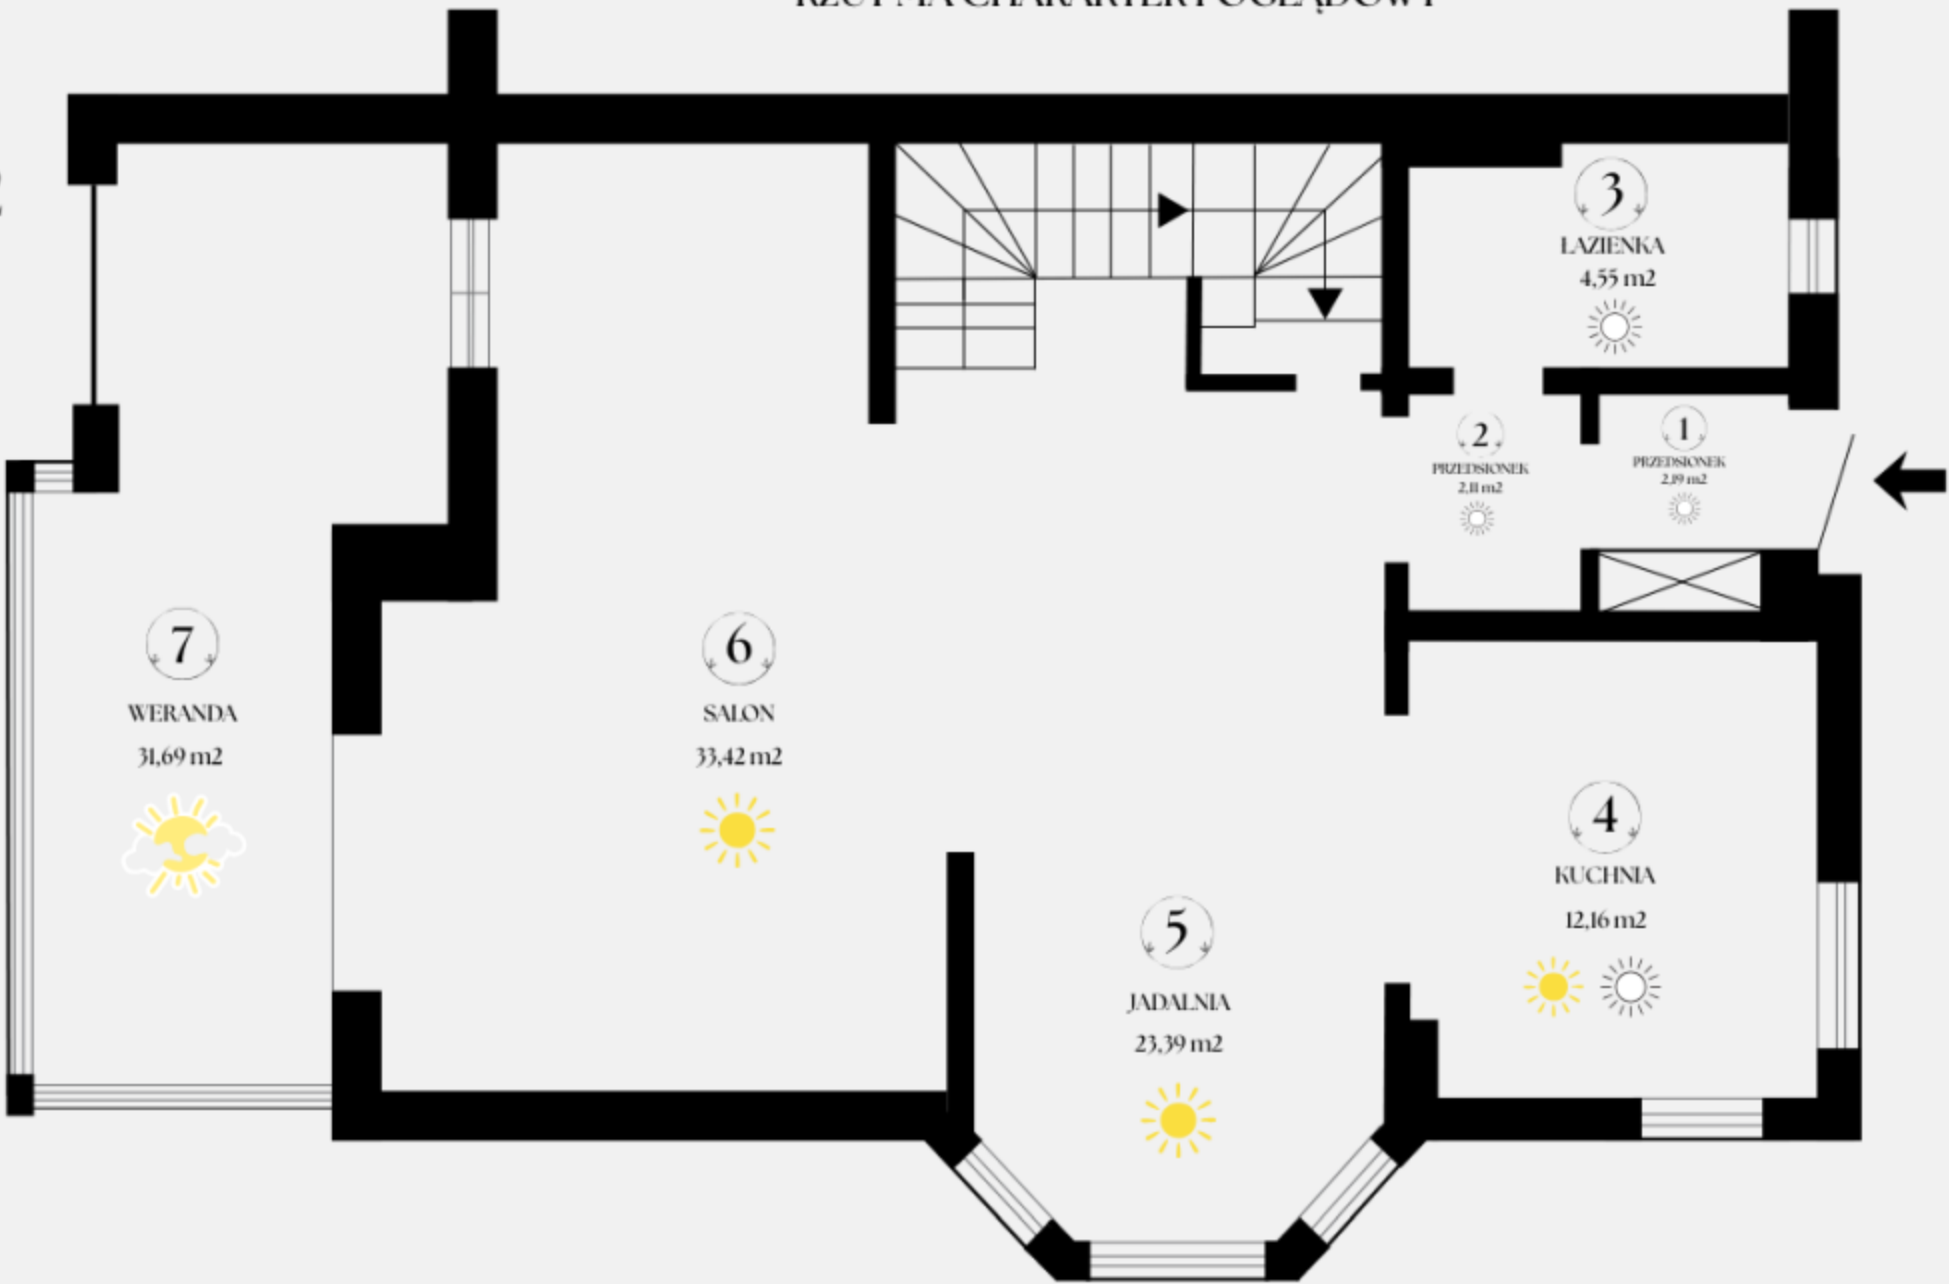

STRONY ŚWIATA

PLN-W— PÓLNOCNO - WSCHODNIA

PLD-W— POLUDNIOWO - WSCHODNIA

PLD-Z — POLUDNIOWO - ZACHODNIA