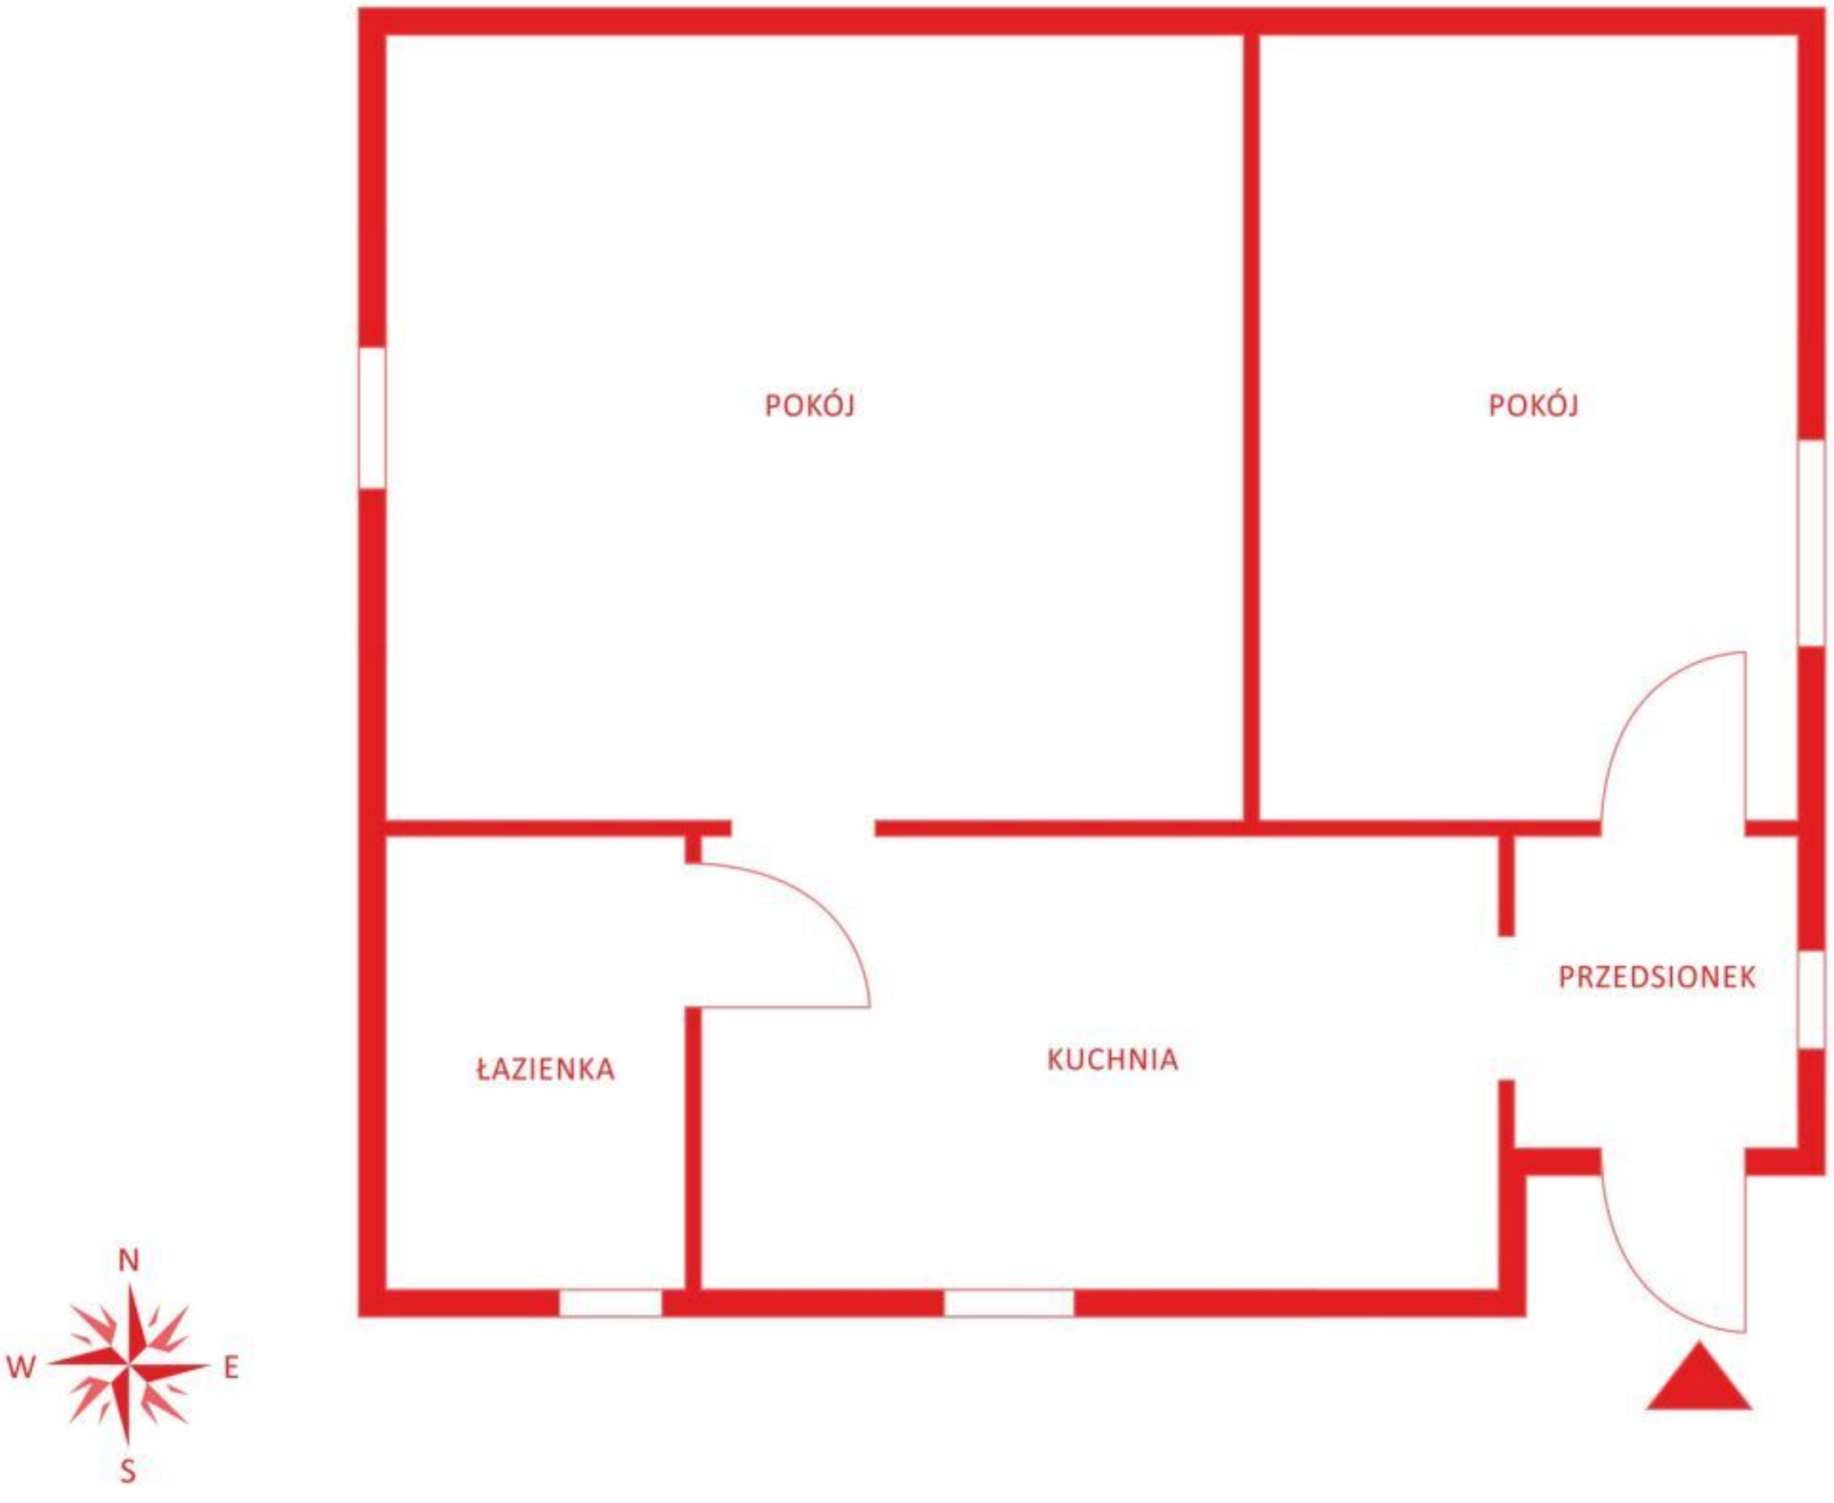

POKÓJ
POKÓJ
PRZEDSIONEK
ŁAZIENKA
KUCHNIA
N
W
E
S