


Rzut mieszkania

skala 1:100

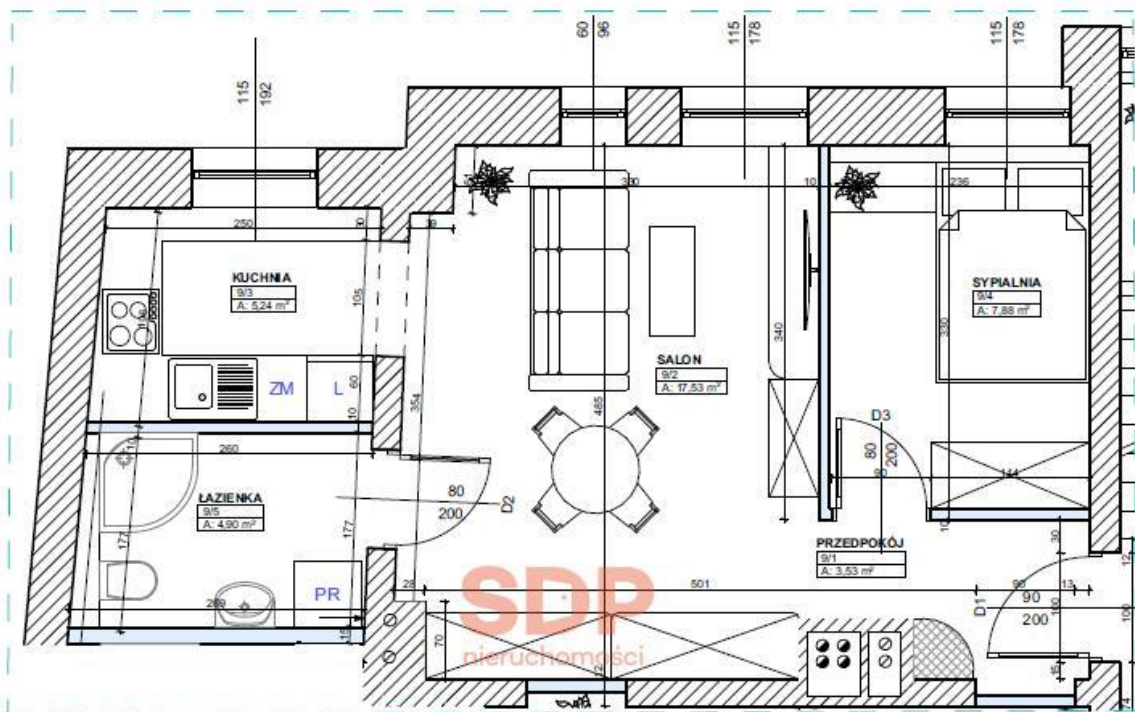

mieszkanie nr 9		
NR	NAZWA	m ²
1	przedpokój	3,53
2	salon	17,53
3	kuchnia	5,24
4	sypialnia	7,88
5	łazienka	4,90
	RAZEM	39,08